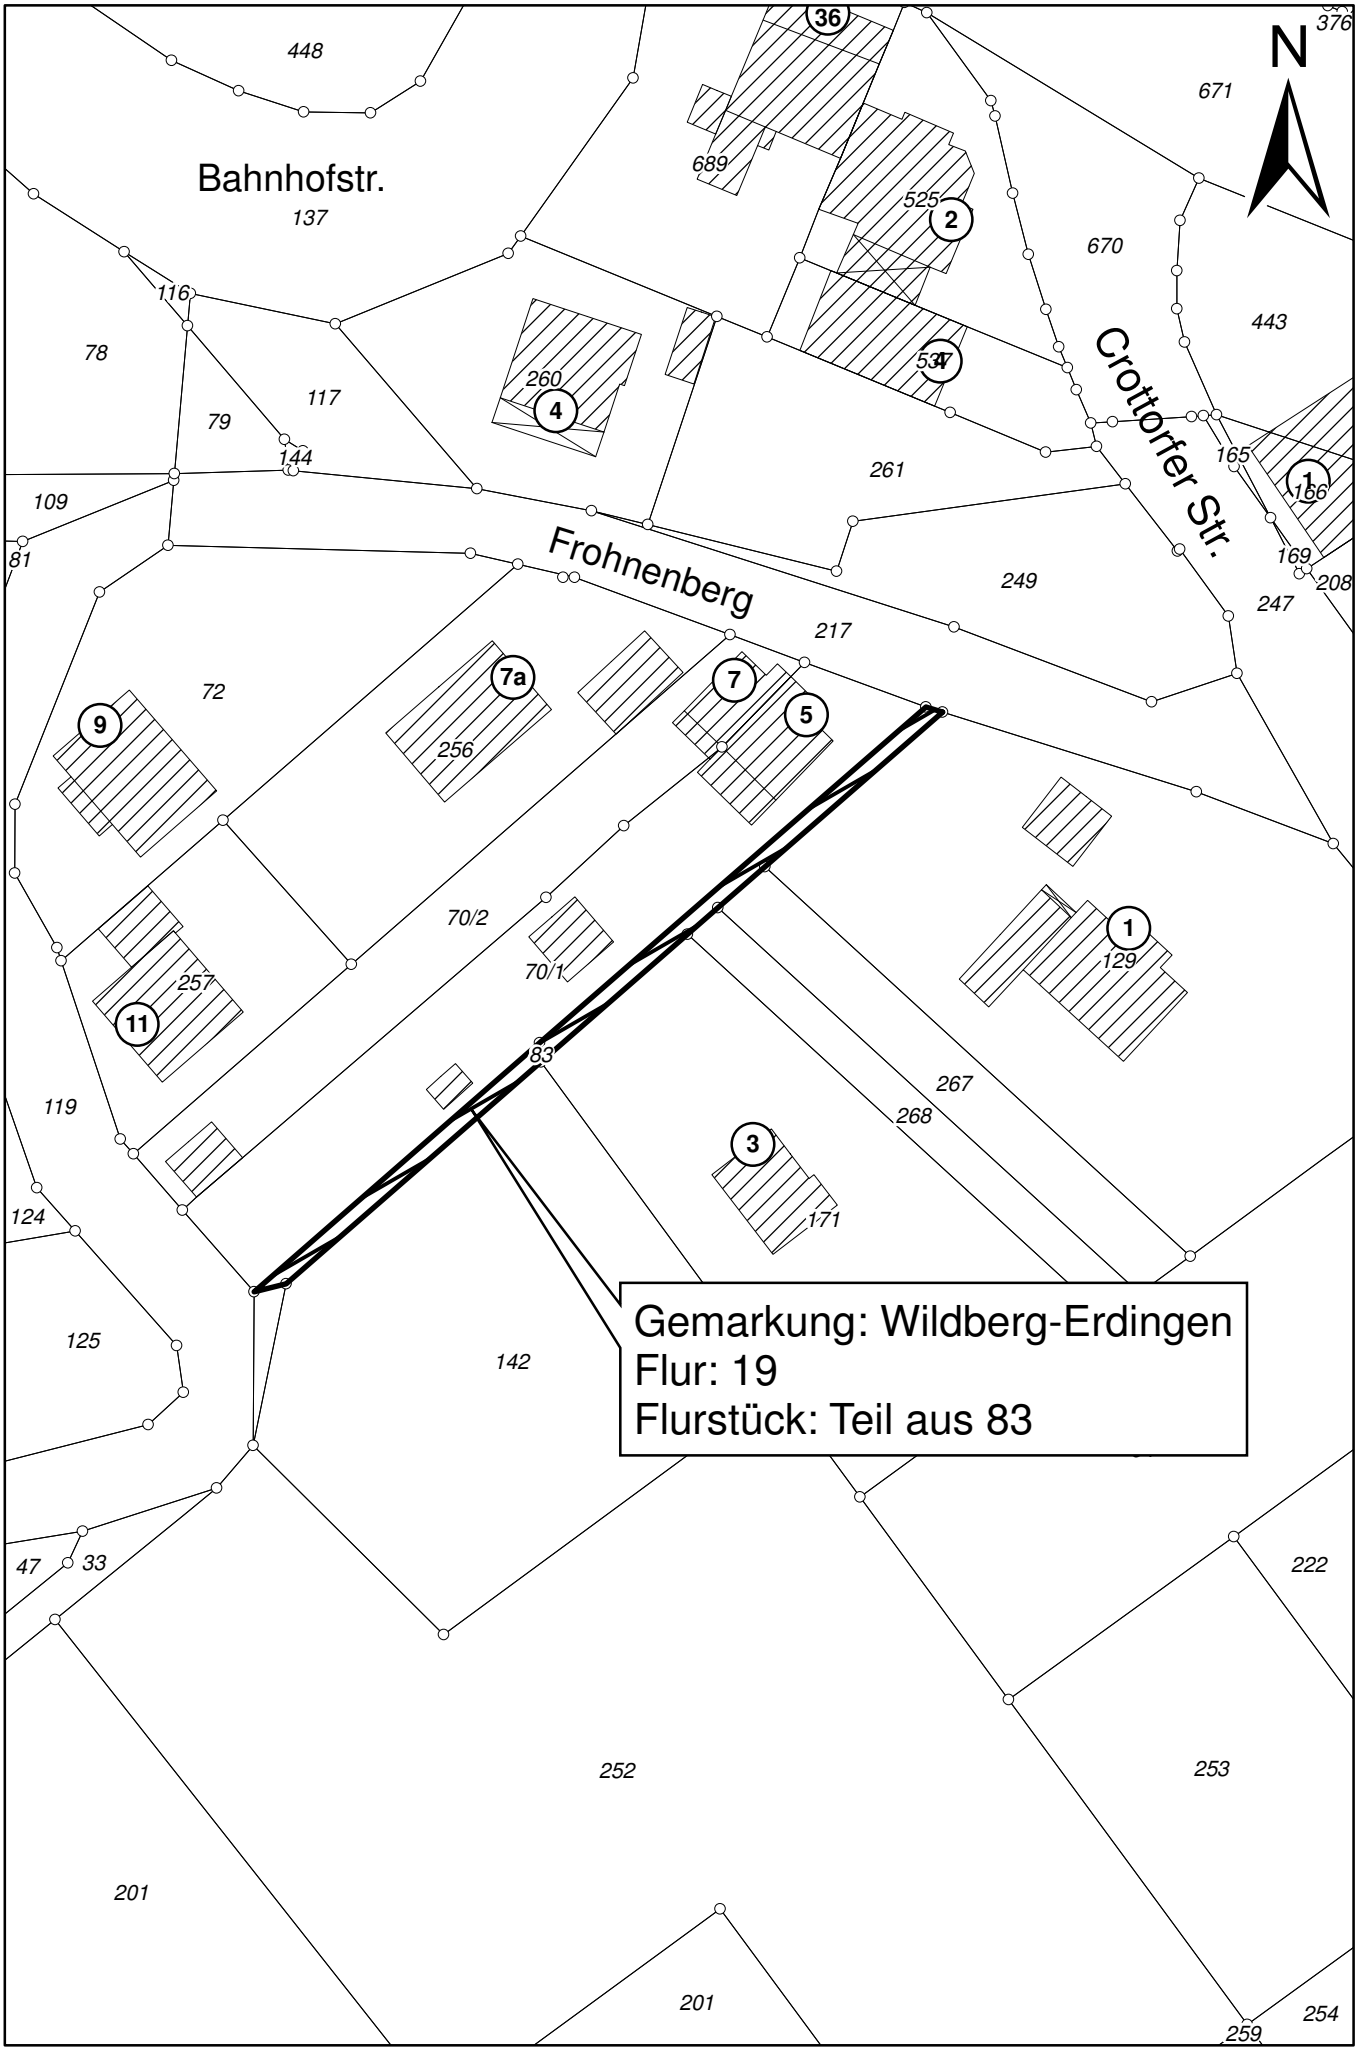Anlage 1 **1:750**