




3. vereinfachte Änderung des Bebauungsplanes Nr. 51 "Heischeid-Nord"



Änderungsbereich

1:2.500

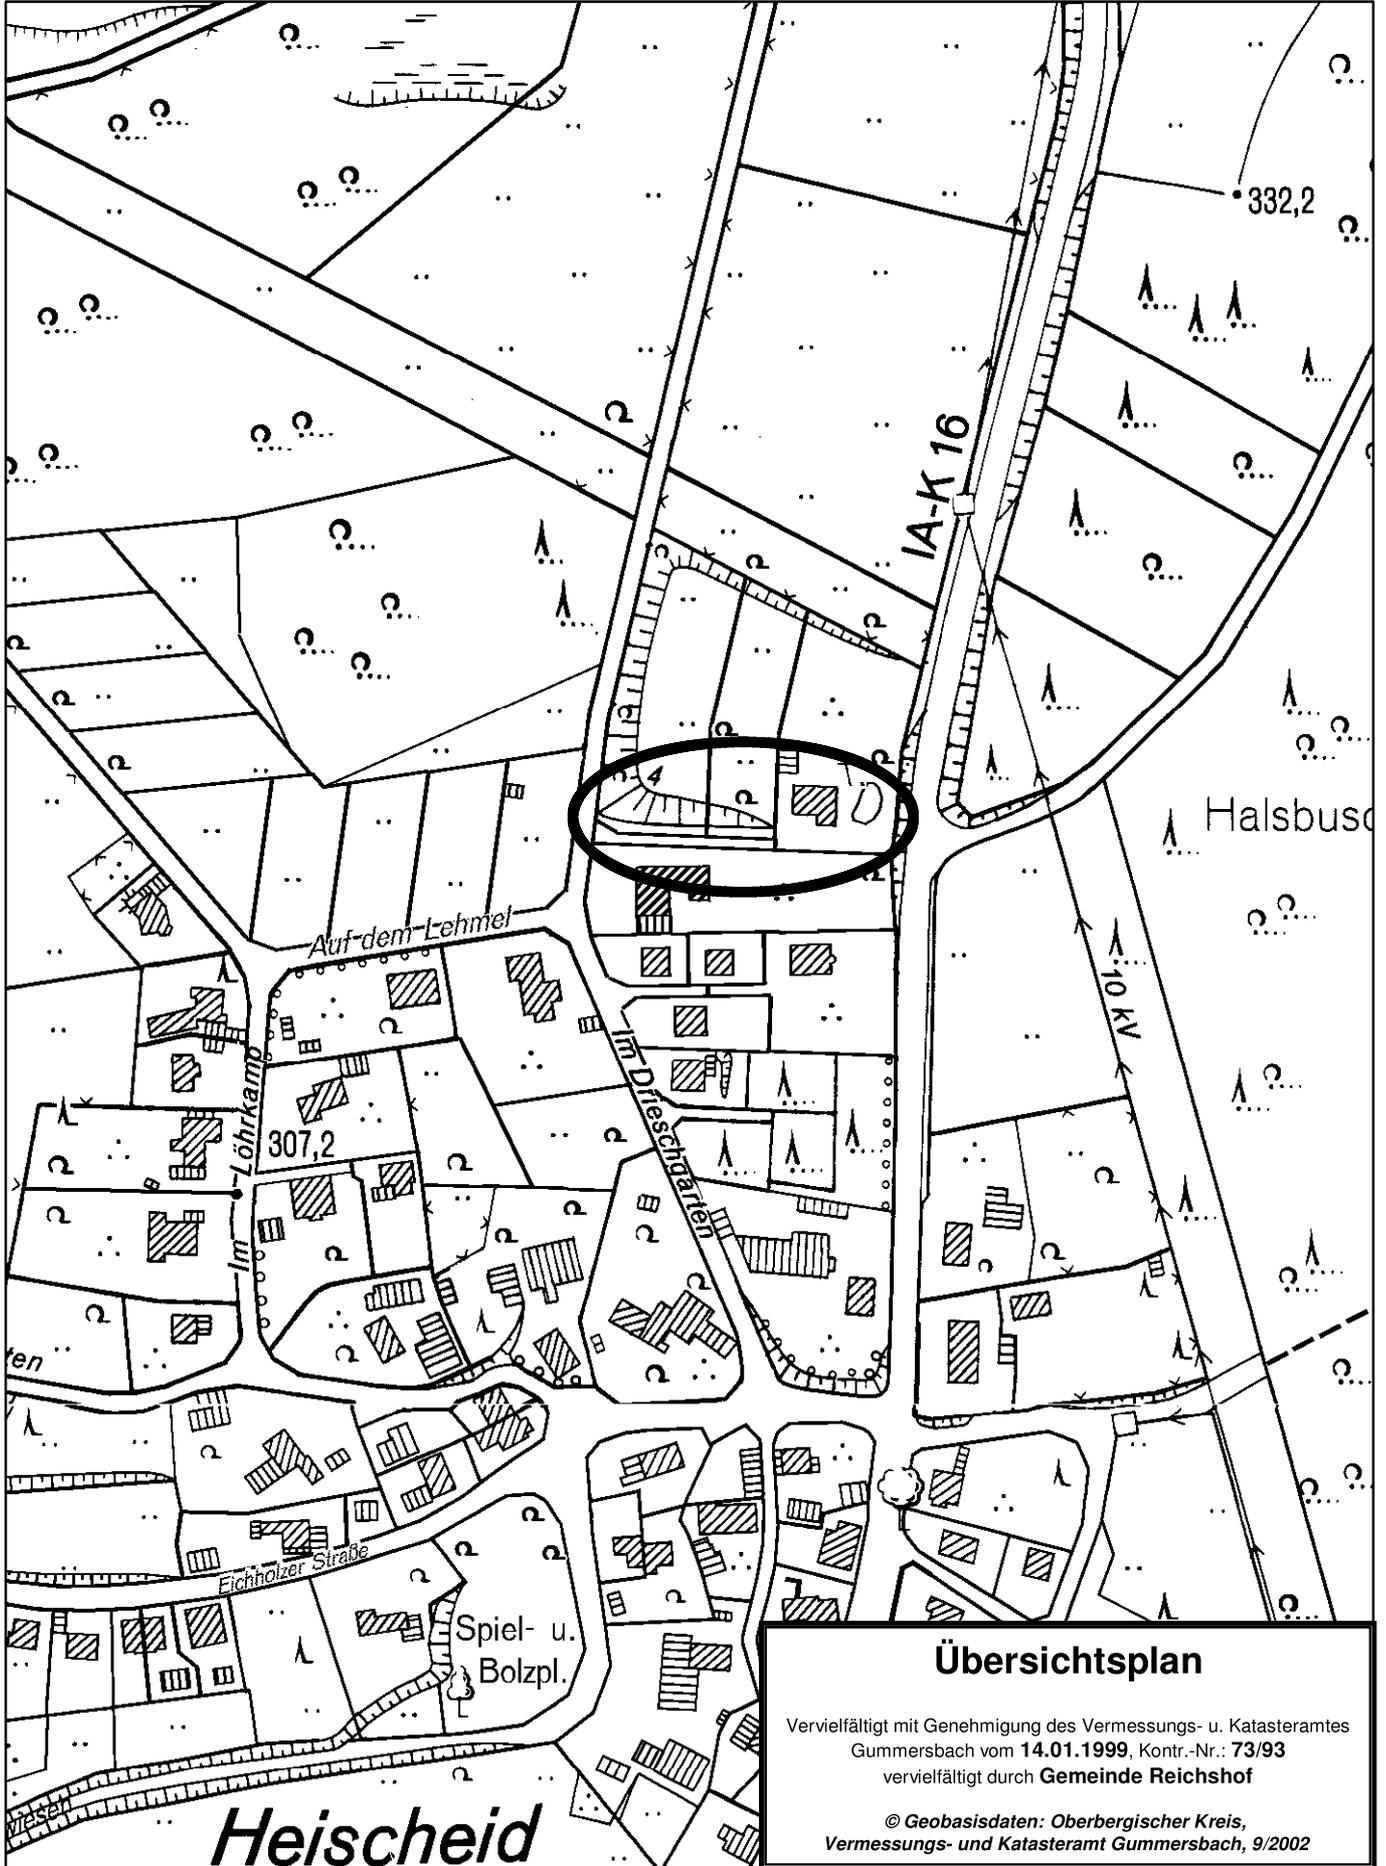

Übersichtsplan

Vervielfältigt mit Genehmigung des Vermessungs- u. Katasteramtes Gummersbach vom 14.01.1999, Kontr.-Nr.: 73/93
vervielfältigt durch **Gemeinde Reichshof**

© Geobasisdaten: Oberbergischer Kreis,
Vermessungs- und Katasteramt Gummersbach, 9/2002