




Aufstellung des Bebauungsplanes Nr. 67 "Gewerbegebiet Wildbergerhütte - An der Wiehl"

1:2.500

○ Änderungsbereich

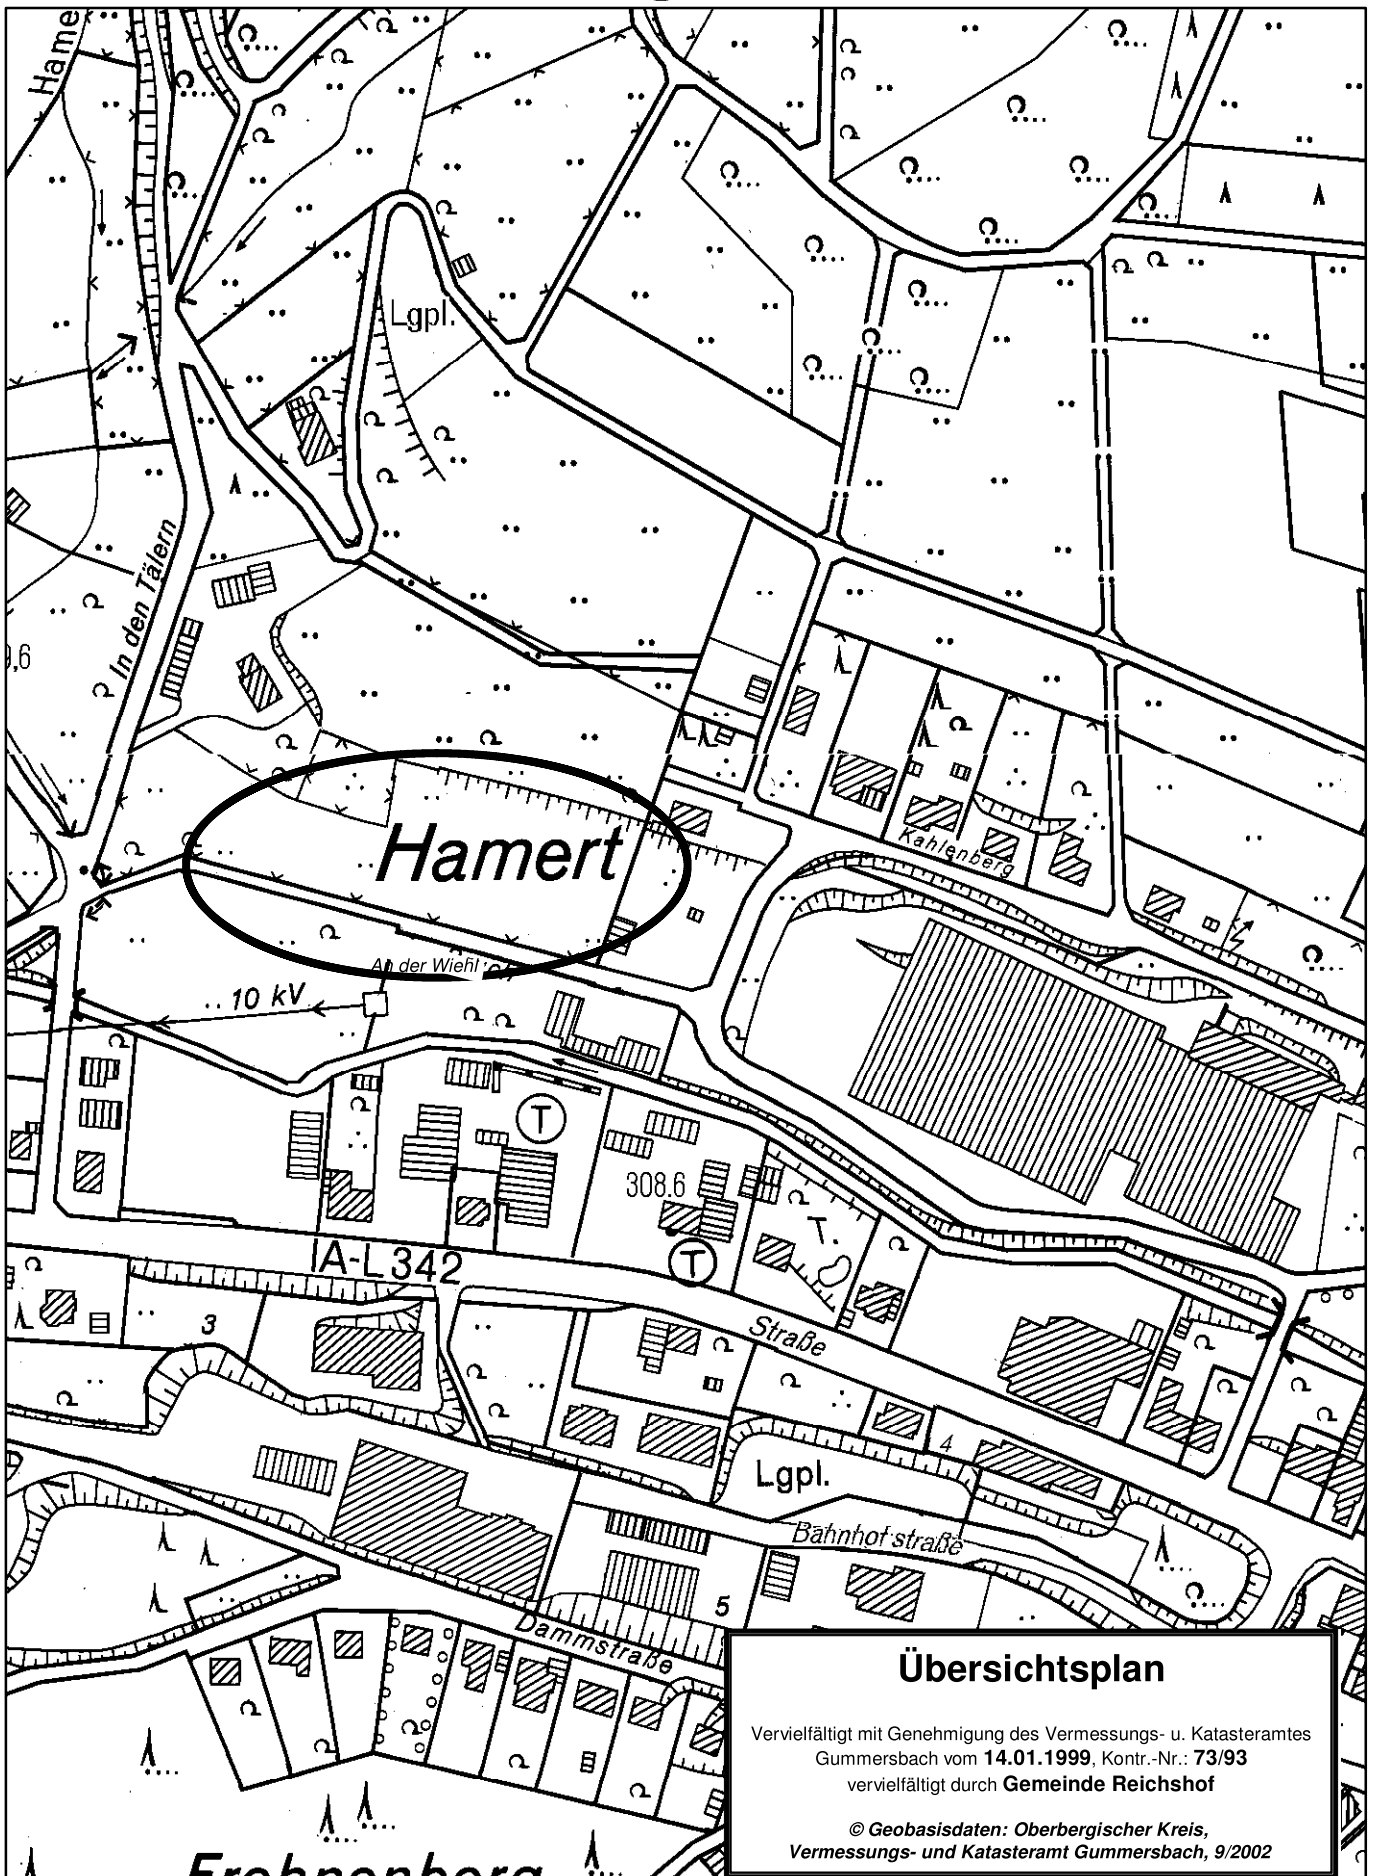

Übersichtsplan

Vervielfältigt mit Genehmigung des Vermessungs- u. Katasteramtes
Gummersbach vom 14.01.1999, Kontr.-Nr.: 73/93
vervielfältigt durch Gemeinde Reichshof

© Geobasisdaten: Oberbergischer Kreis,
Vermessungs- und Katasteramt Gummersbach, 9/2002