




3. Änderung des vorhabenbezogenen Bebauungsplanes Nr. 20 "Mittelagger - Schönenbacher Straße"

1:2.500

— — — Änderungsbereich

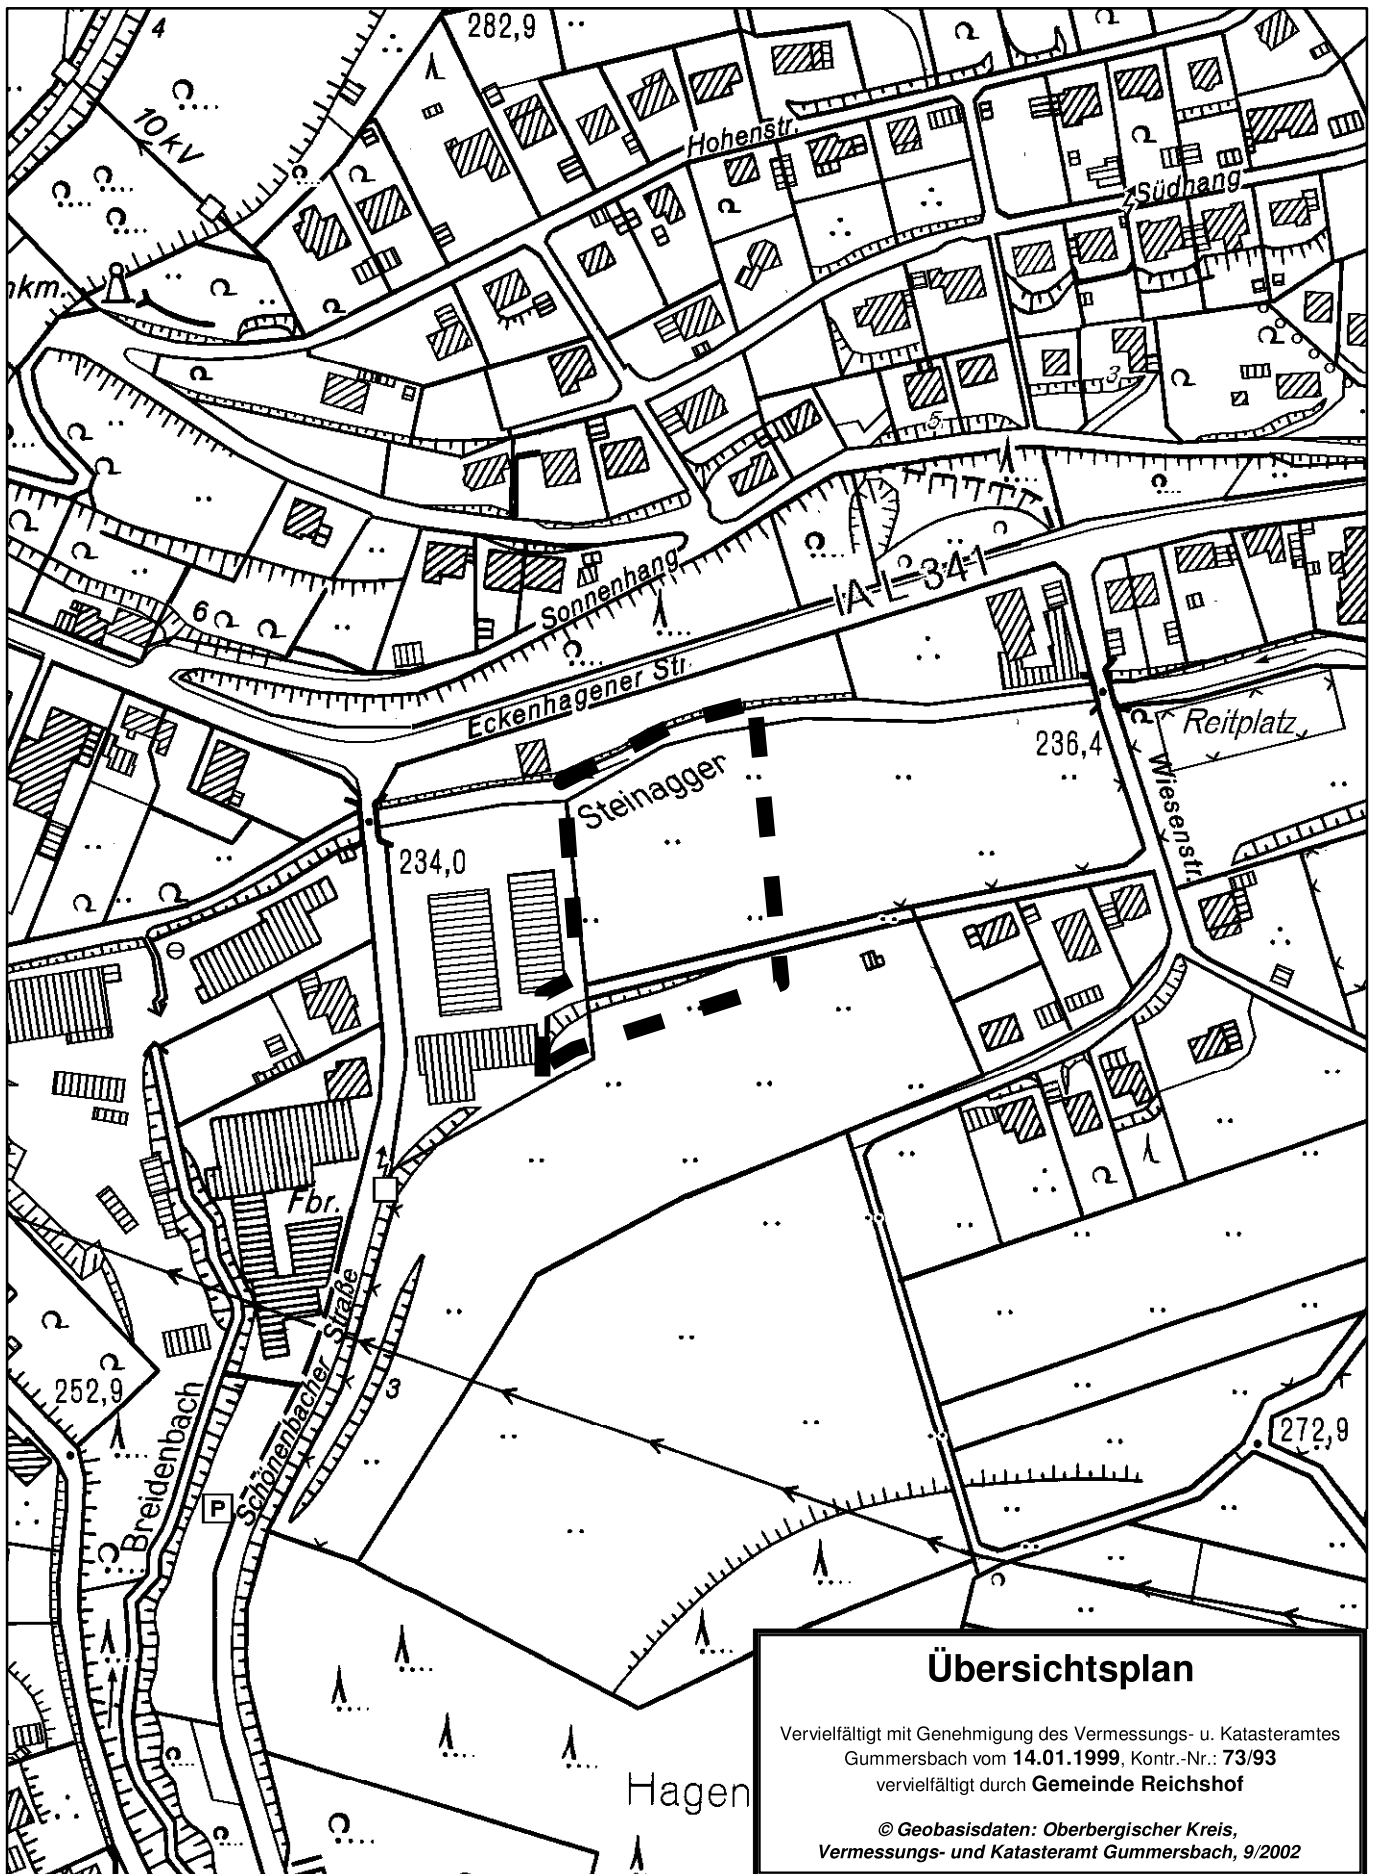

Übersichtsplan

Vervielfältigt mit Genehmigung des Vermessungs- u. Katasteramtes
Gummersbach vom 14.01.1999, Kontr.-Nr.: 73/93
vervielfältigt durch Gemeinde Reichshof

© Geobasisdaten: Oberbergischer Kreis,
Vermessungs- und Katasteramt Gummersbach, 9/2002