




3. Änderung des Bebauungsplanes Nr. 52b "Denklingen Burgberg"


Anlage 1, Vorlage 2009/00359^N



1:2.500

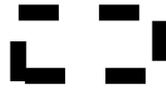

Änderungsbereich

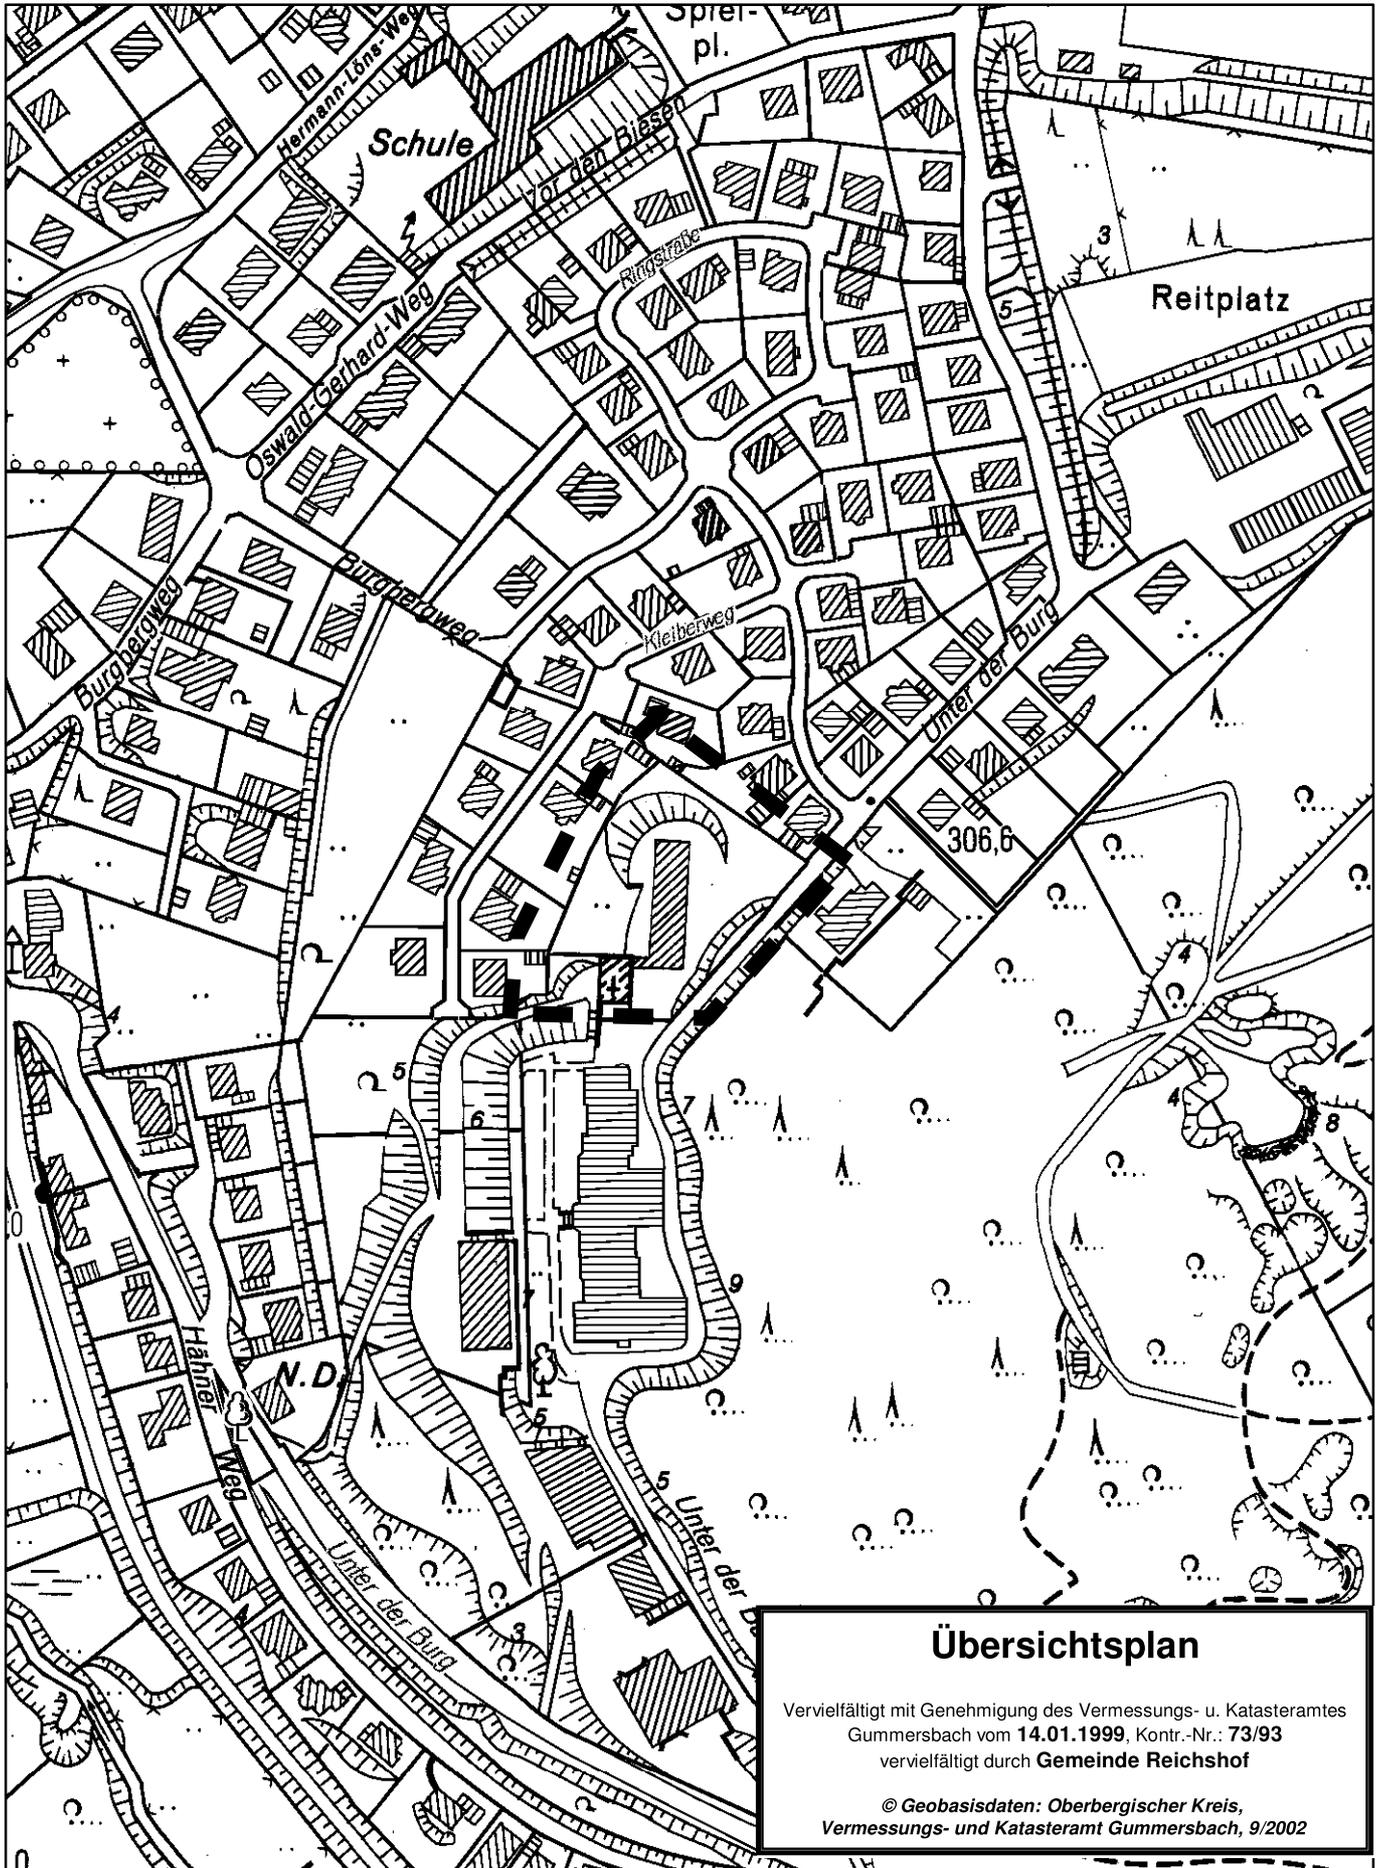

Übersichtsplan

Vervielfältigt mit Genehmigung des Vermessungs- u. Katasteramtes
Gummersbach vom 14.01.1999, Kontr.-Nr.: 73/93
vervielfältigt durch **Gemeinde Reichshof**

© Geobasisdaten: Oberbergischer Kreis,
Vermessungs- und Katasteramt Gummersbach, 9/2002