




6. vereinfachte Änderung des Bebauungsplanes Nr. 16 „Wildbergerhütte Mühlenberg“

Anlage 1 Vorlage 2009/00363



■ ■ ■ Änderungsbereich 1:2.000

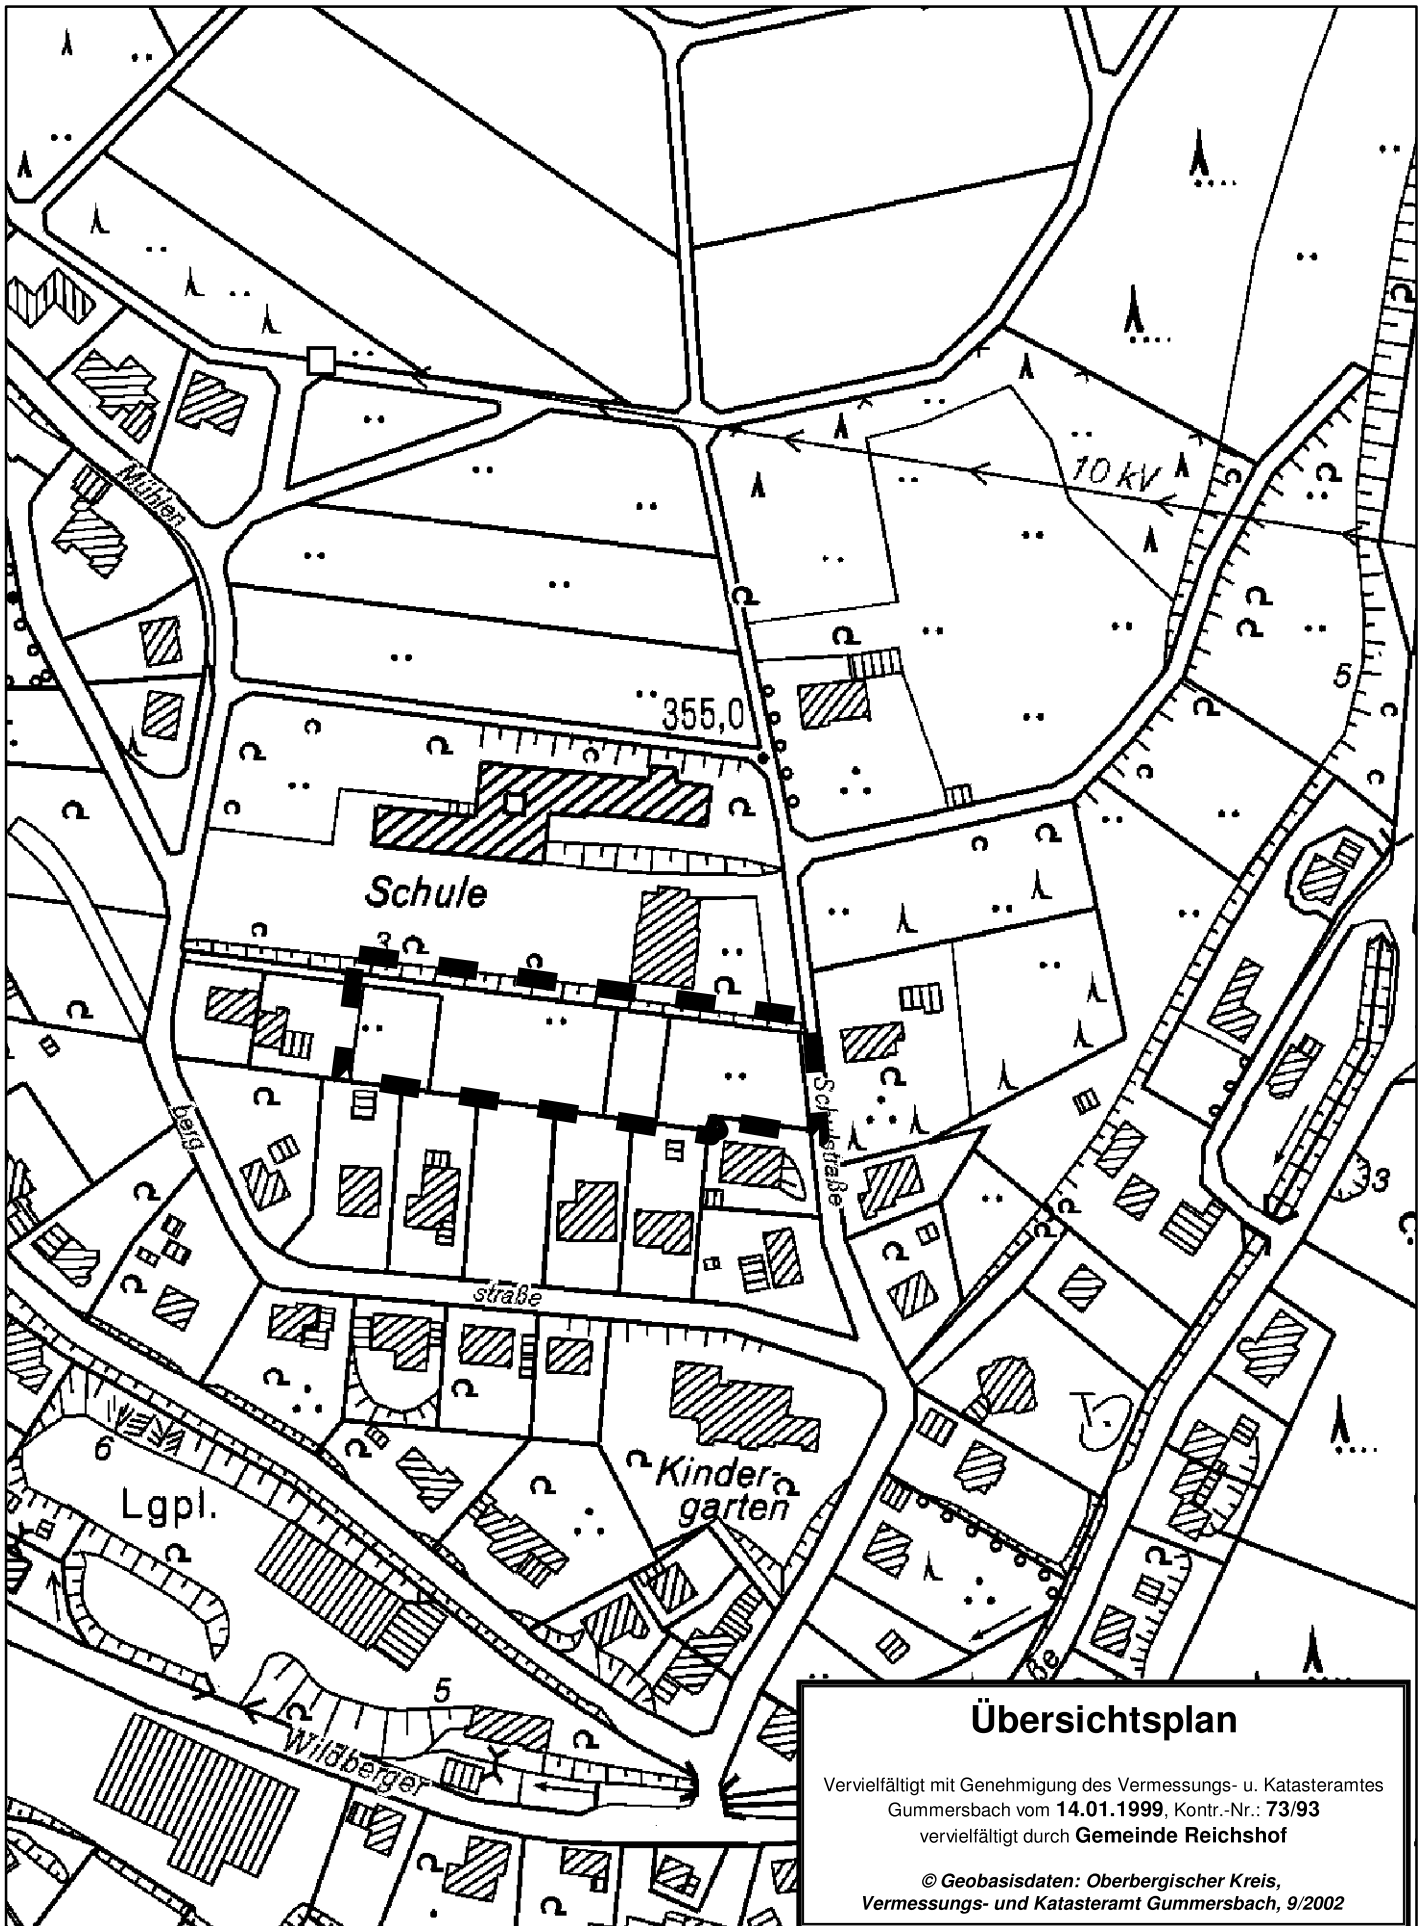

Übersichtsplan

Vervielfältigt mit Genehmigung des Vermessungs- u. Katasteramtes
Gummersbach vom 14.01.1999, Kontr.-Nr.: 73/93
vervielfältigt durch Gemeinde Reichshof

© Geobasisdaten: Oberbergischer Kreis,
Vermessungs- und Katasteramt Gummersbach, 9/2002