




Aufstellung des Bebauungsplanes Nr. 66 "Denklingen - Ortseingang Nord"



Änderungsbereich



1:5.000

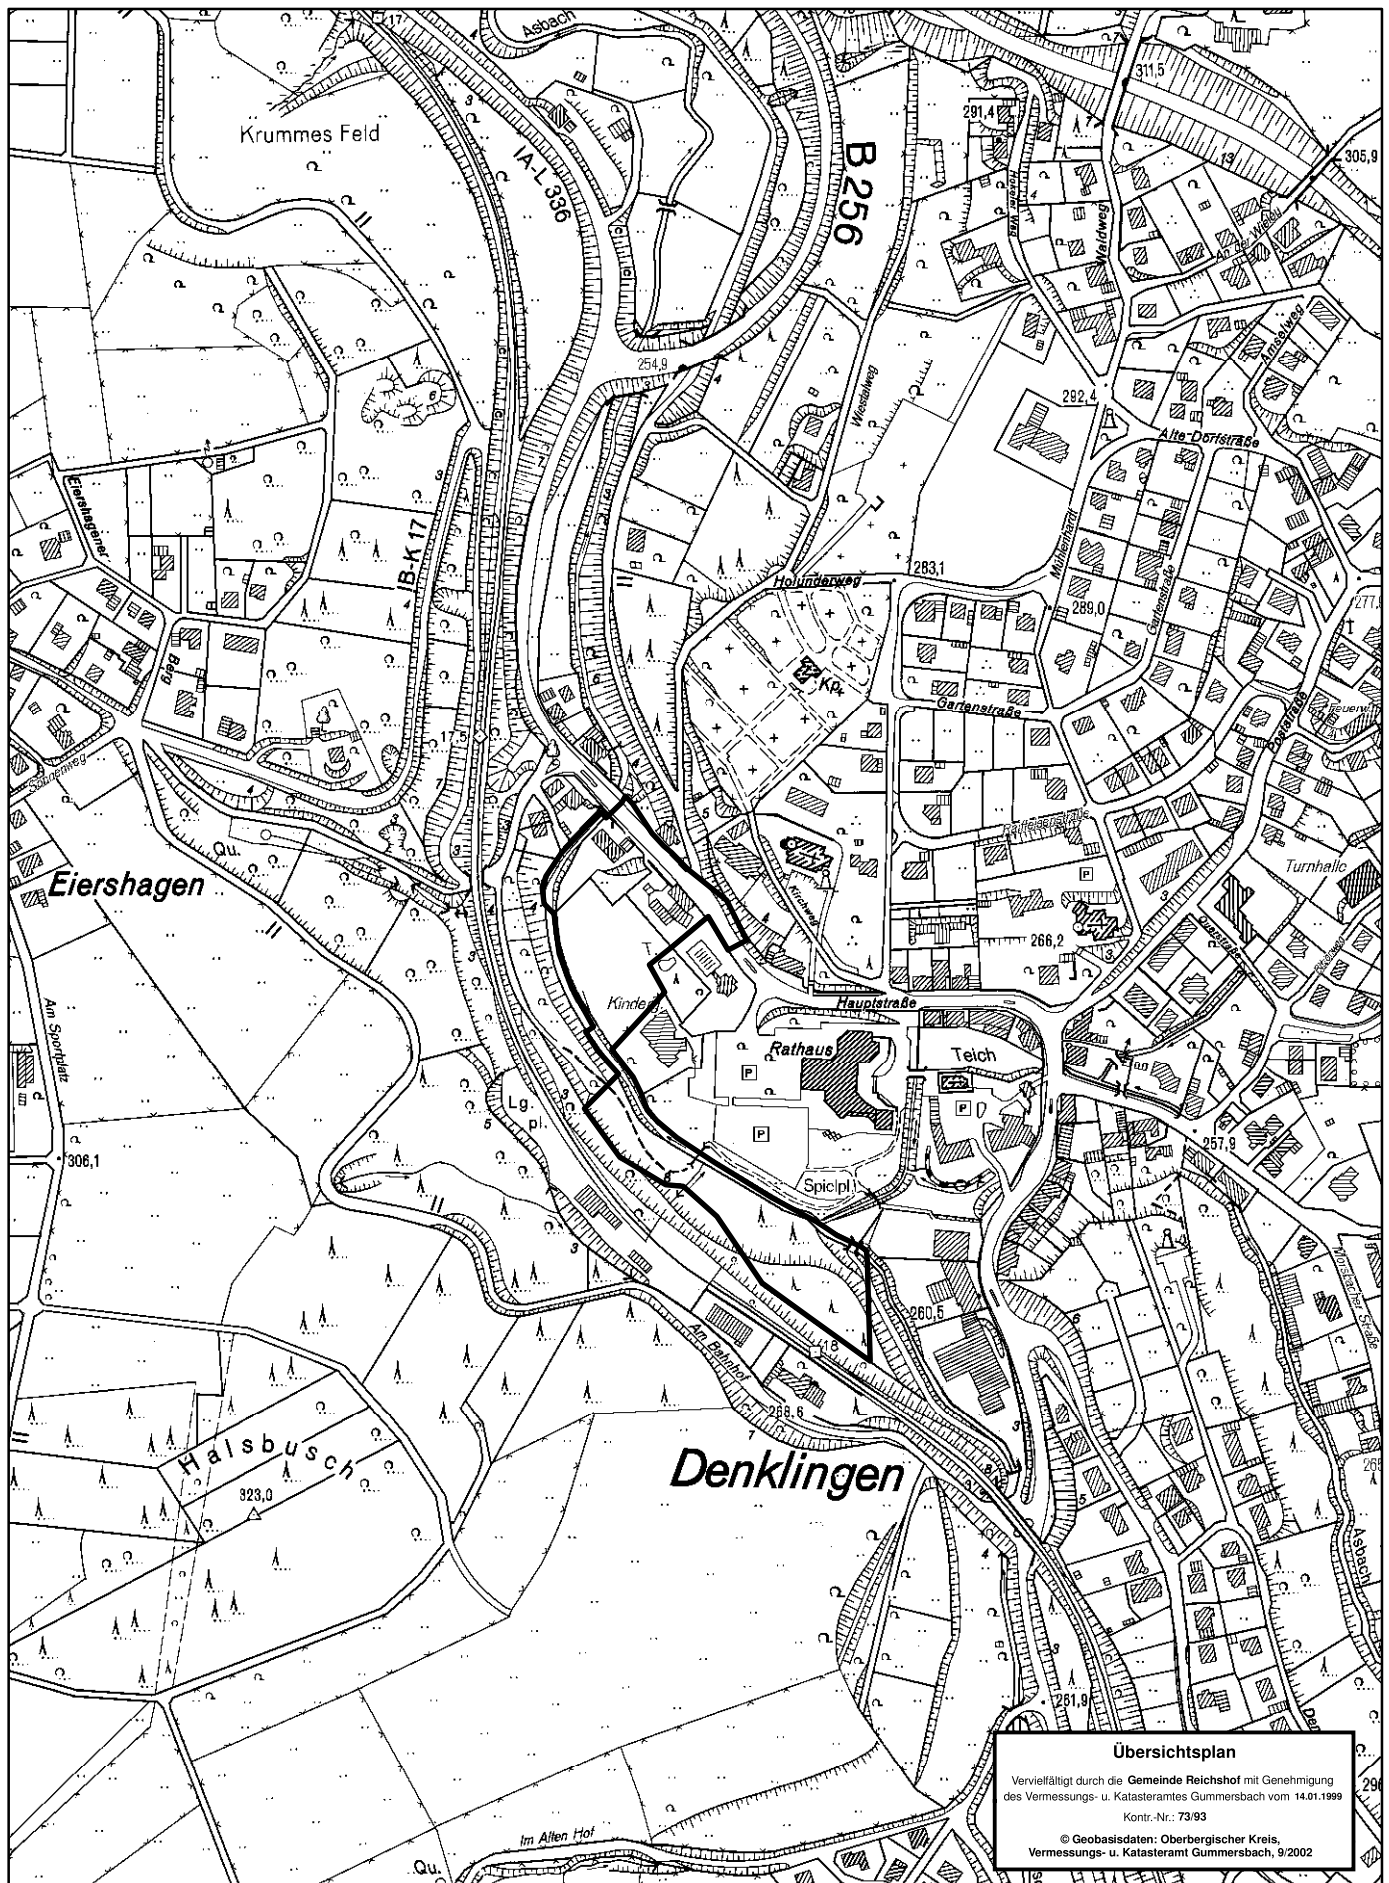

Übersichtsplan

Vervielfältigt durch die **Gemeinde Reichshof** mit Genehmigung
des Vermessungs- u. Katasteramtes Gummersbach vom 14.01.1999

Kontr.-Nr.: 73/93

© Geobasisdaten: Oberbergischer Kreis,
Vermessungs- u. Katasteramt Gummersbach, 9/2002