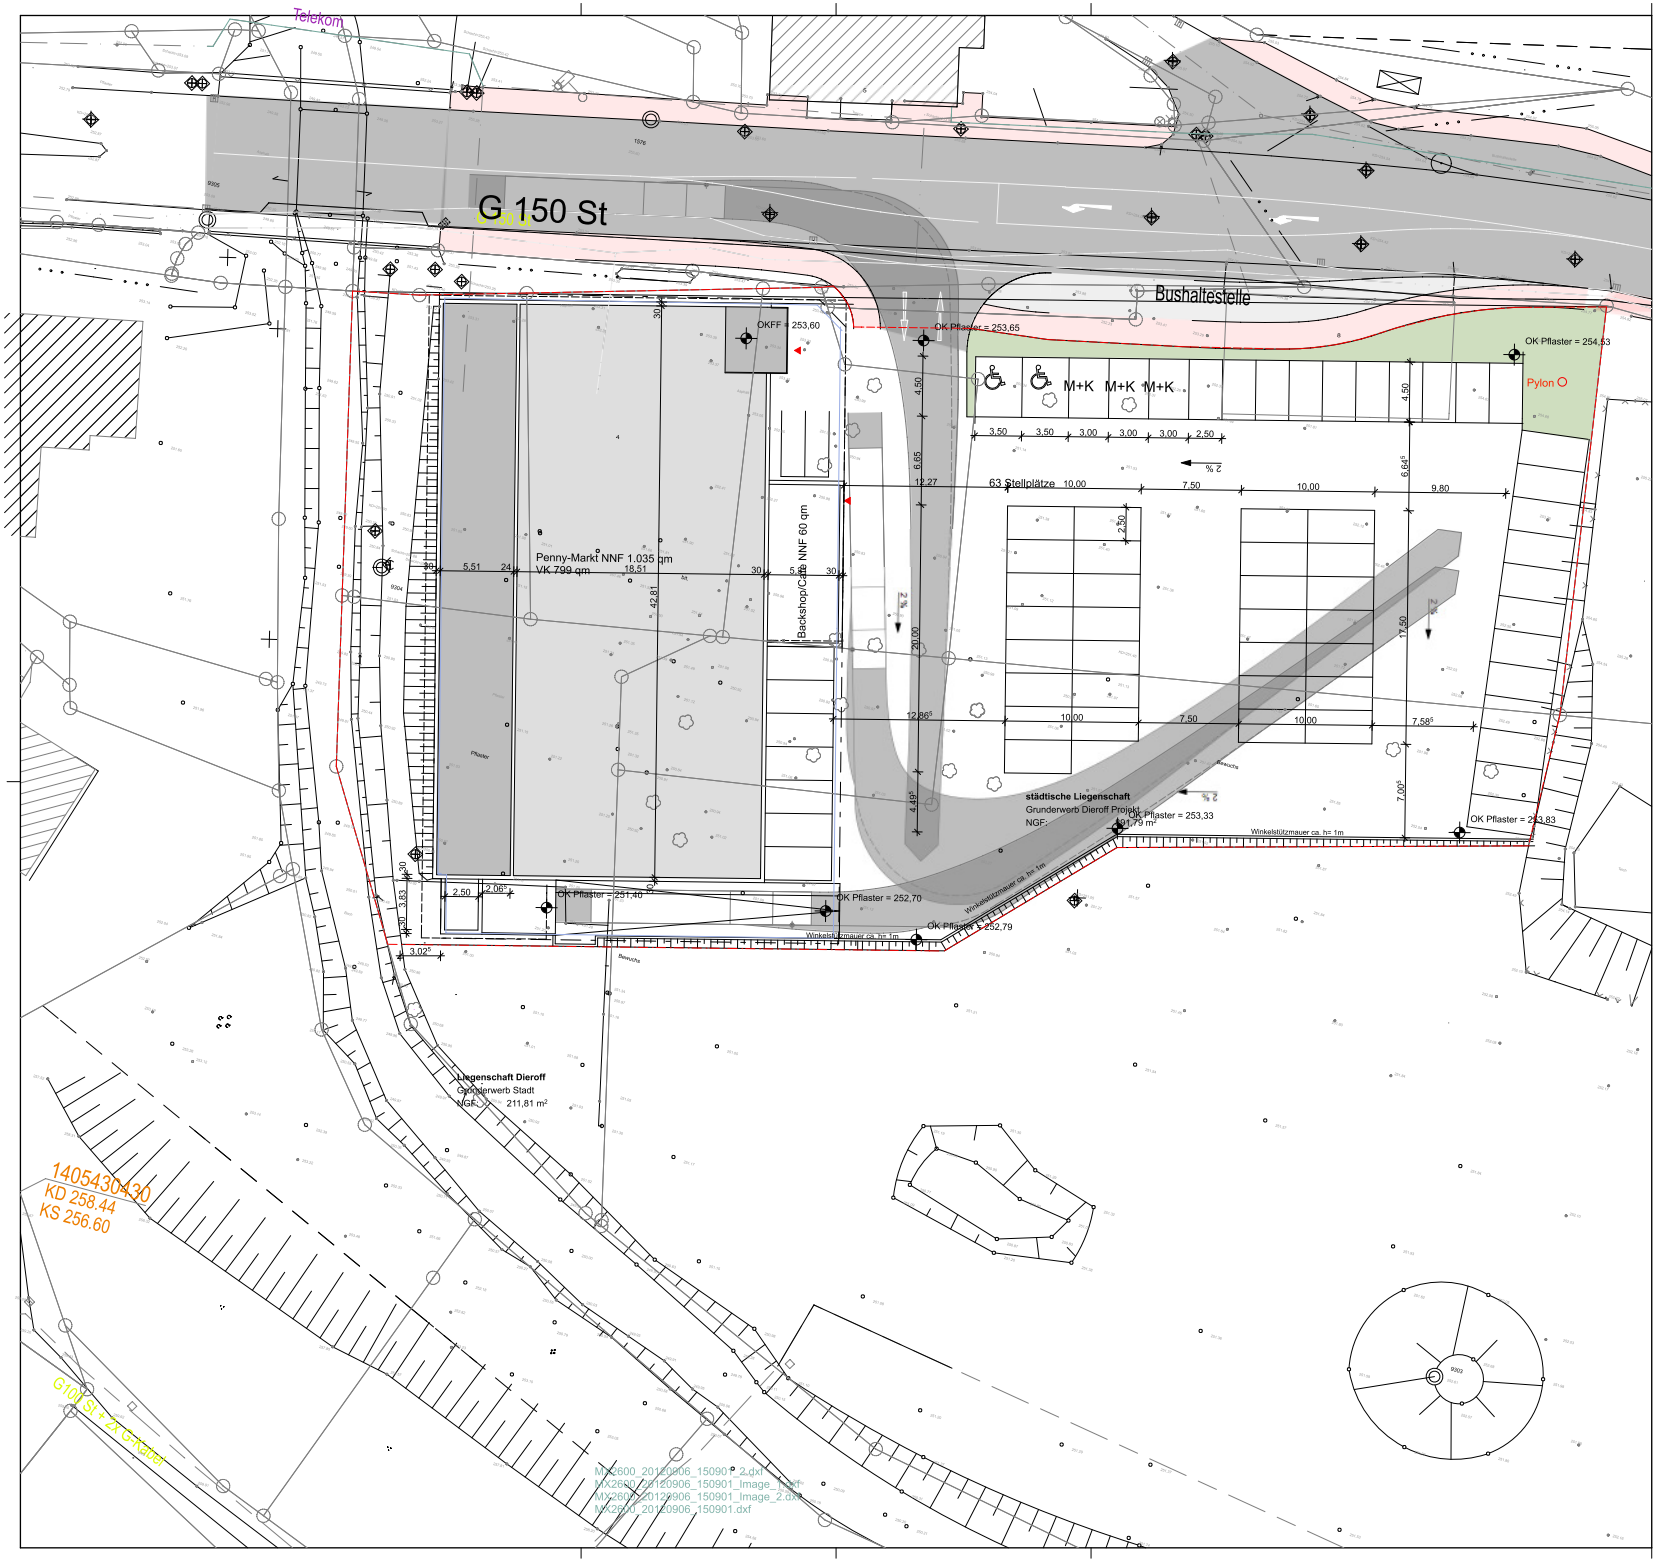

BAUVORHABEN:

Neubau eines Penny- Marktes sowie einen Backshop in Reichshof

BAUHERR:

7x7 Andreas Mankel Immobilien eK
Plittersdorfer Straße 81, 53173 Bonn

PLANVERFASSER:

Dieroff Projekt GmbH
Turmhofstraße 17, 53894 Mechernich

GEZEICHNET: **Dipl.-Ing. Ralf Dieroff**

GEPRÜFT:

PLANUNGSSTUFE: **Mietverteragsplanung**

DATUM: **01. Juni 2012**

PLANTITEL:

Lageplan

MASSTAB: **1:200**

PLAN NR.: **01**

Anlage 1 Vorlage 2009/00393