




4. vereinfachte Änderung des Bebauungsplanes Nr. 52b "Denklingen-Burgberg II. PA"

Änderungsbereich

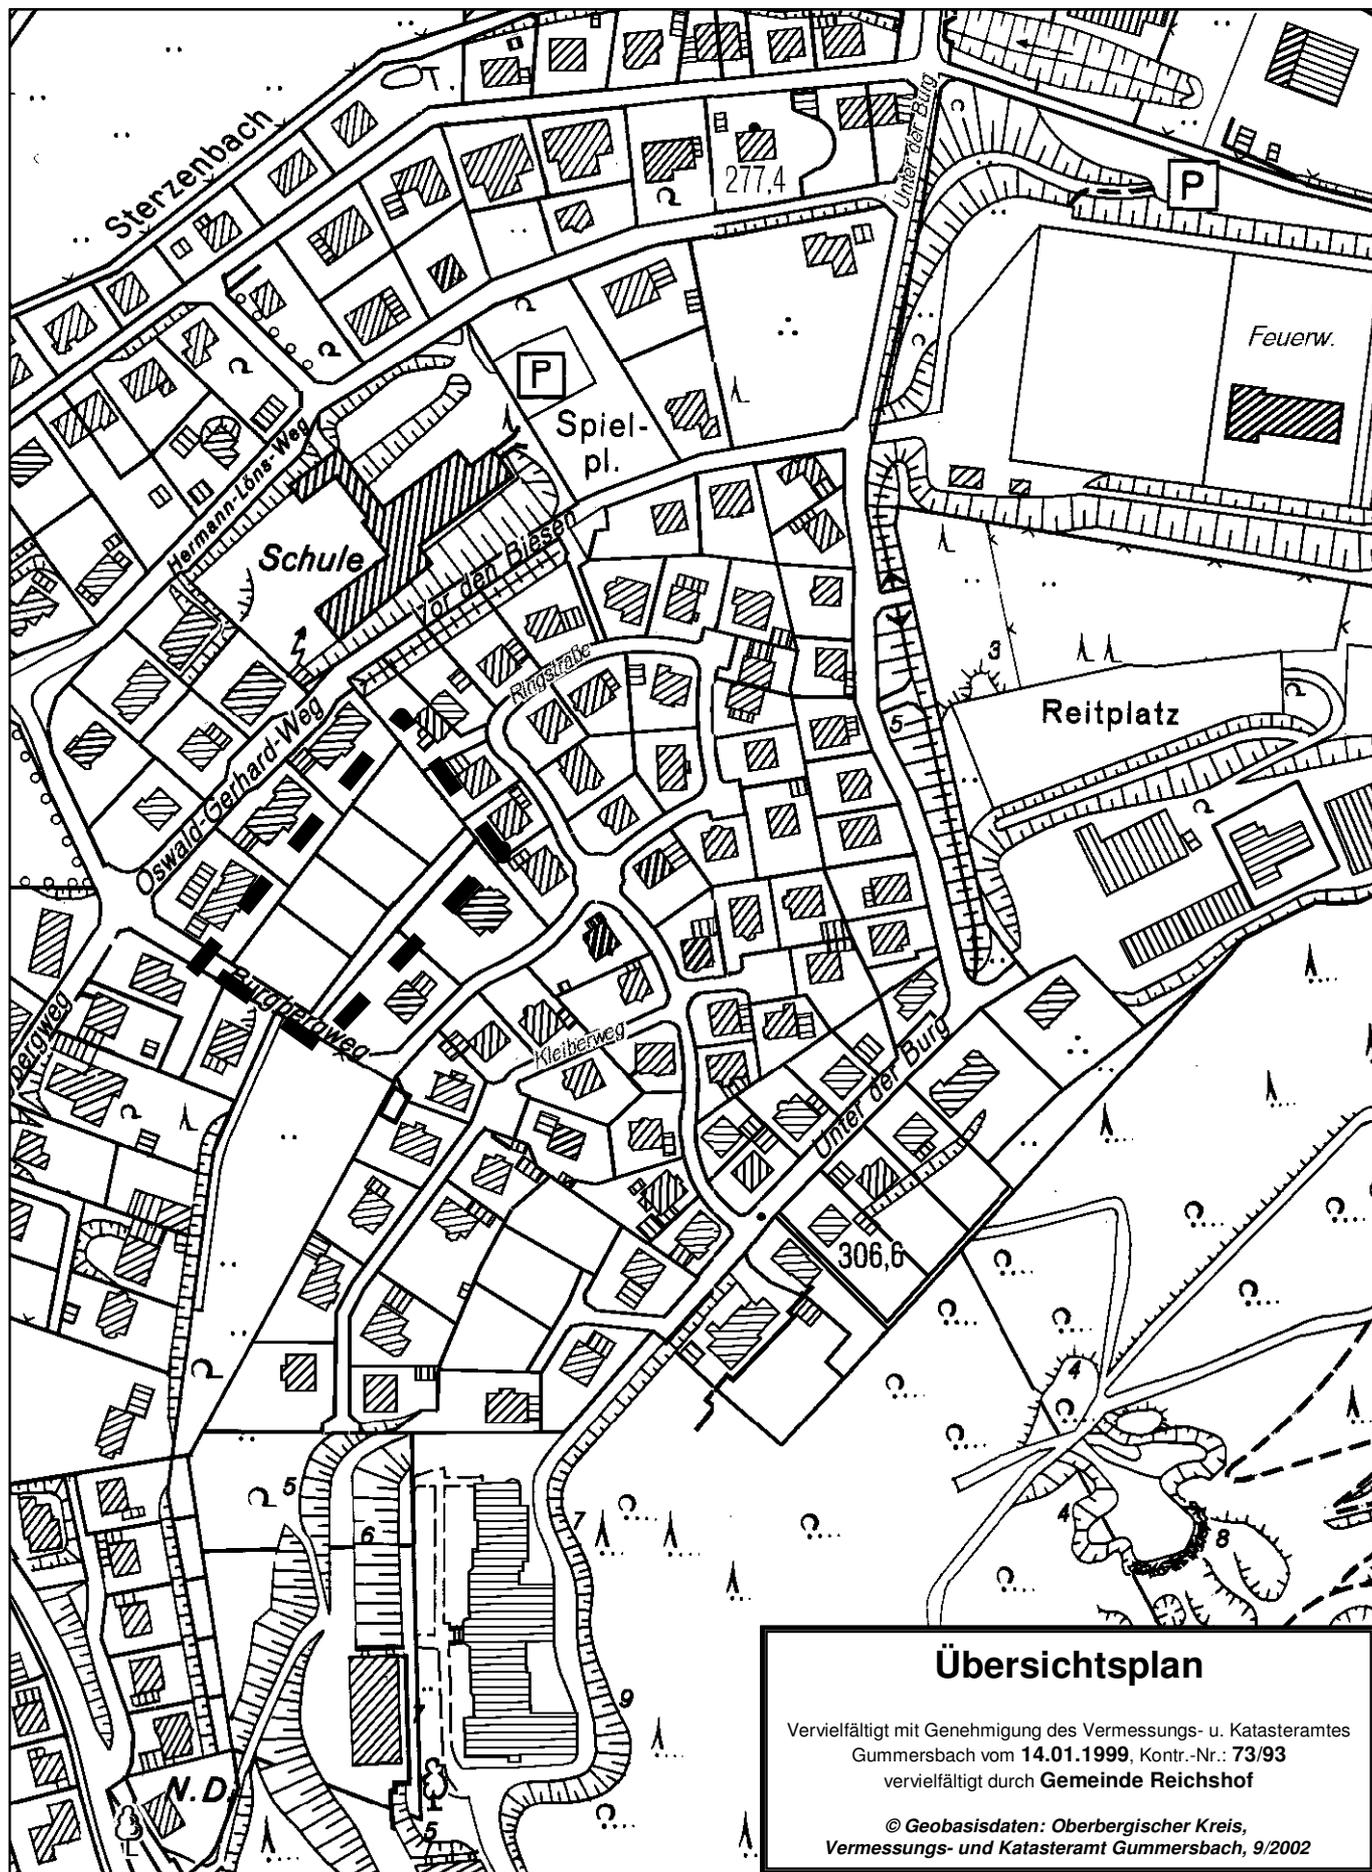

Übersichtsplan

Vervielfältigt mit Genehmigung des Vermessungs- u. Katasteramtes
Gummersbach vom 14.01.1999, Kontr.-Nr.: 73/93
vervielfältigt durch **Gemeinde Reichshof**

© Geobasisdaten: Oberbergischer Kreis,
Vermessungs- und Katasteramt Gummersbach, 9/2002