




# 6. vereinfachte Änderung des Bebauungsplanes Nr. 54 Allenbach - Gewerbegebiet

 Änderungsbereich

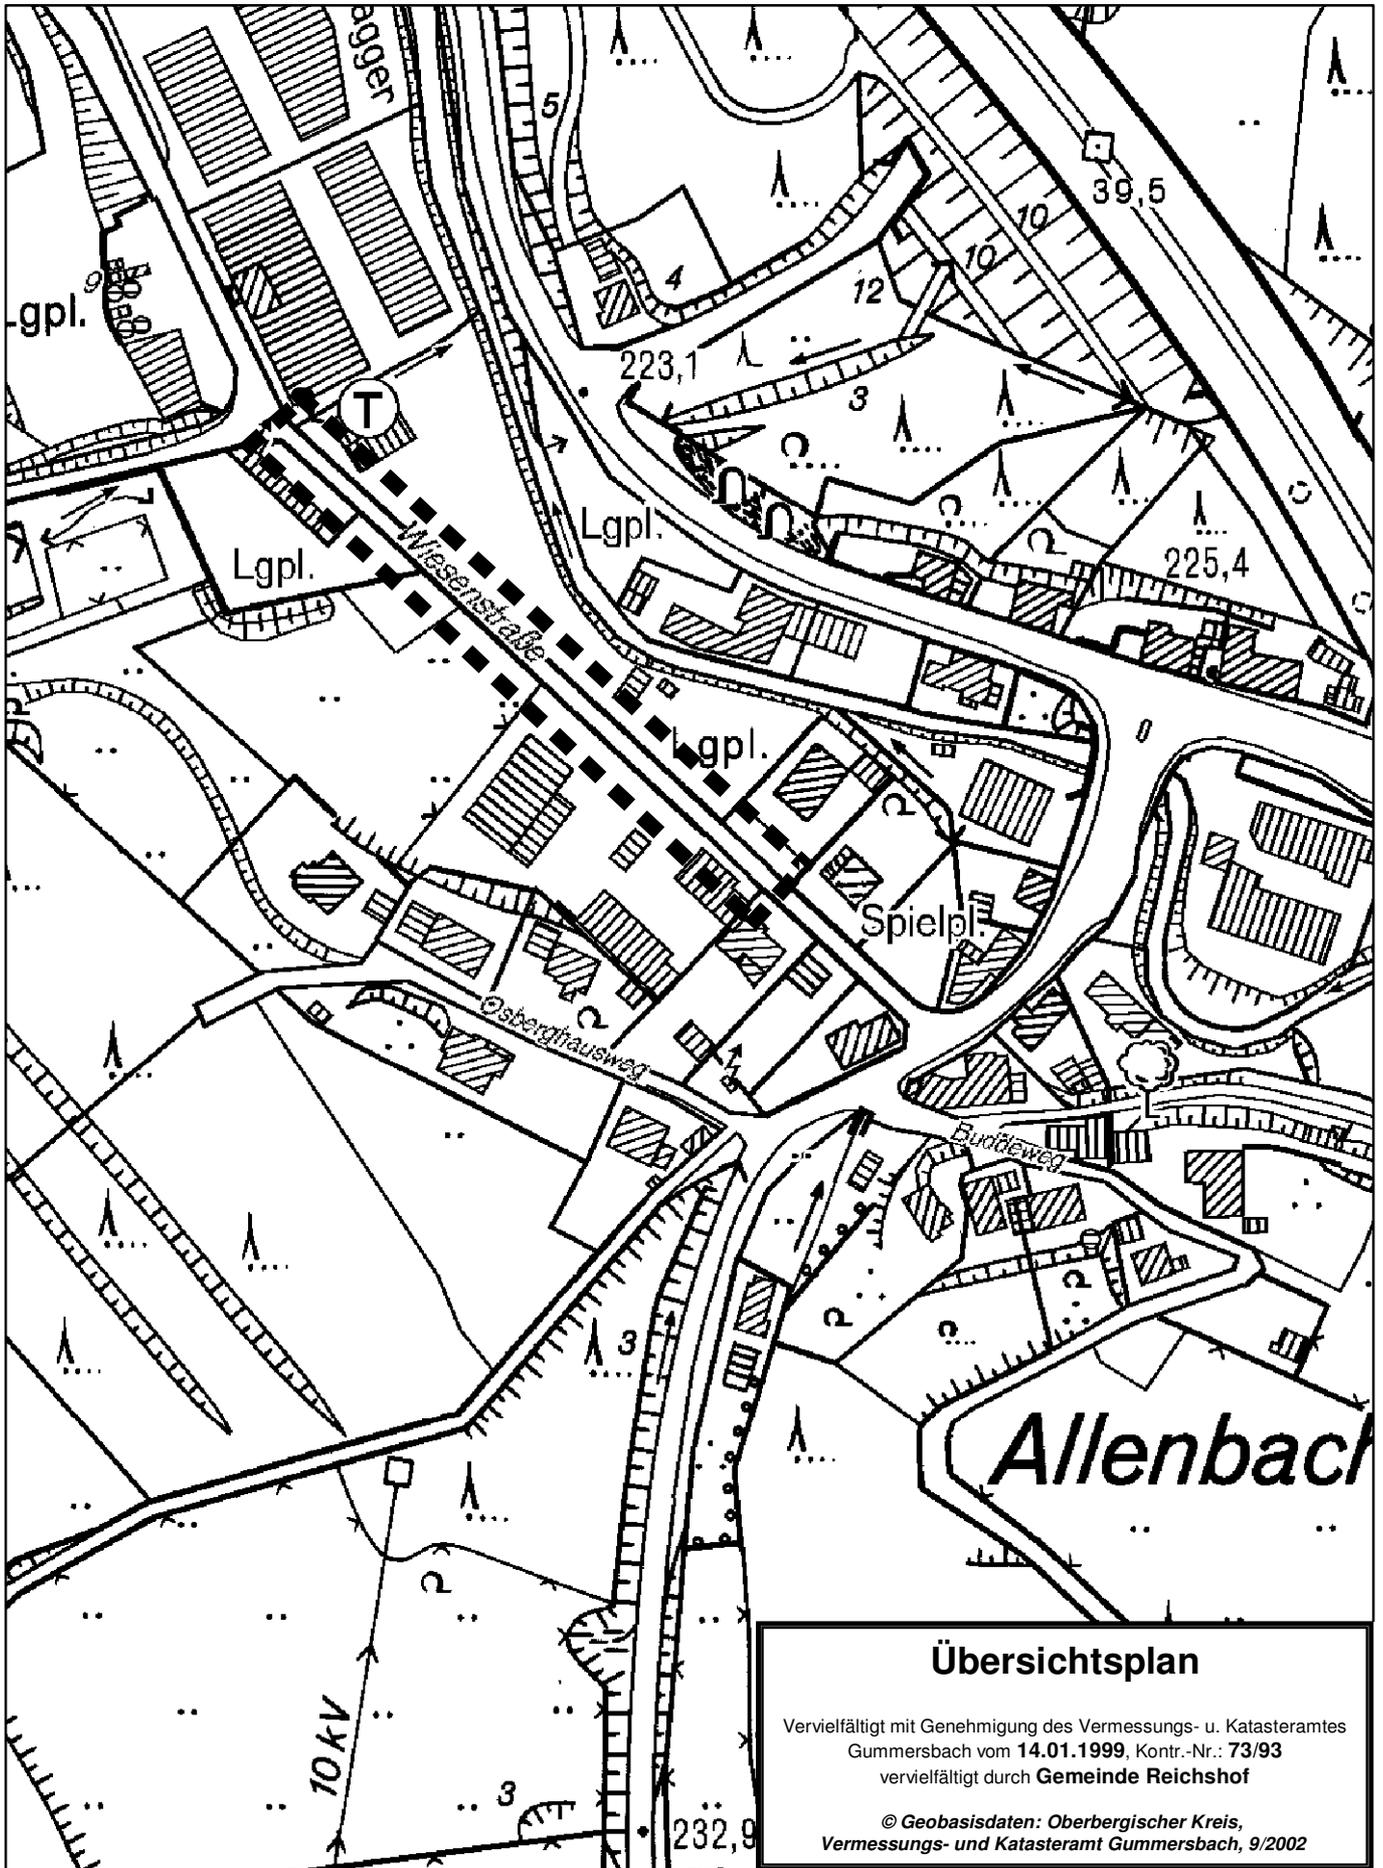

## Übersichtsplan

Vervielfältigt mit Genehmigung des Vermessungs- u. Katasteramtes  
Gummersbach vom 14.01.1999, Kontr.-Nr.: 73/93  
vervielfältigt durch Gemeinde Reichshof

© Geobasisdaten: Oberbergischer Kreis,  
Vermessungs- und Katasteramt Gummersbach, 9/2002