




1. Änderung des Bebauungsplanes Nr. 1 "Eckenhagen - Ortskern, I. PA"

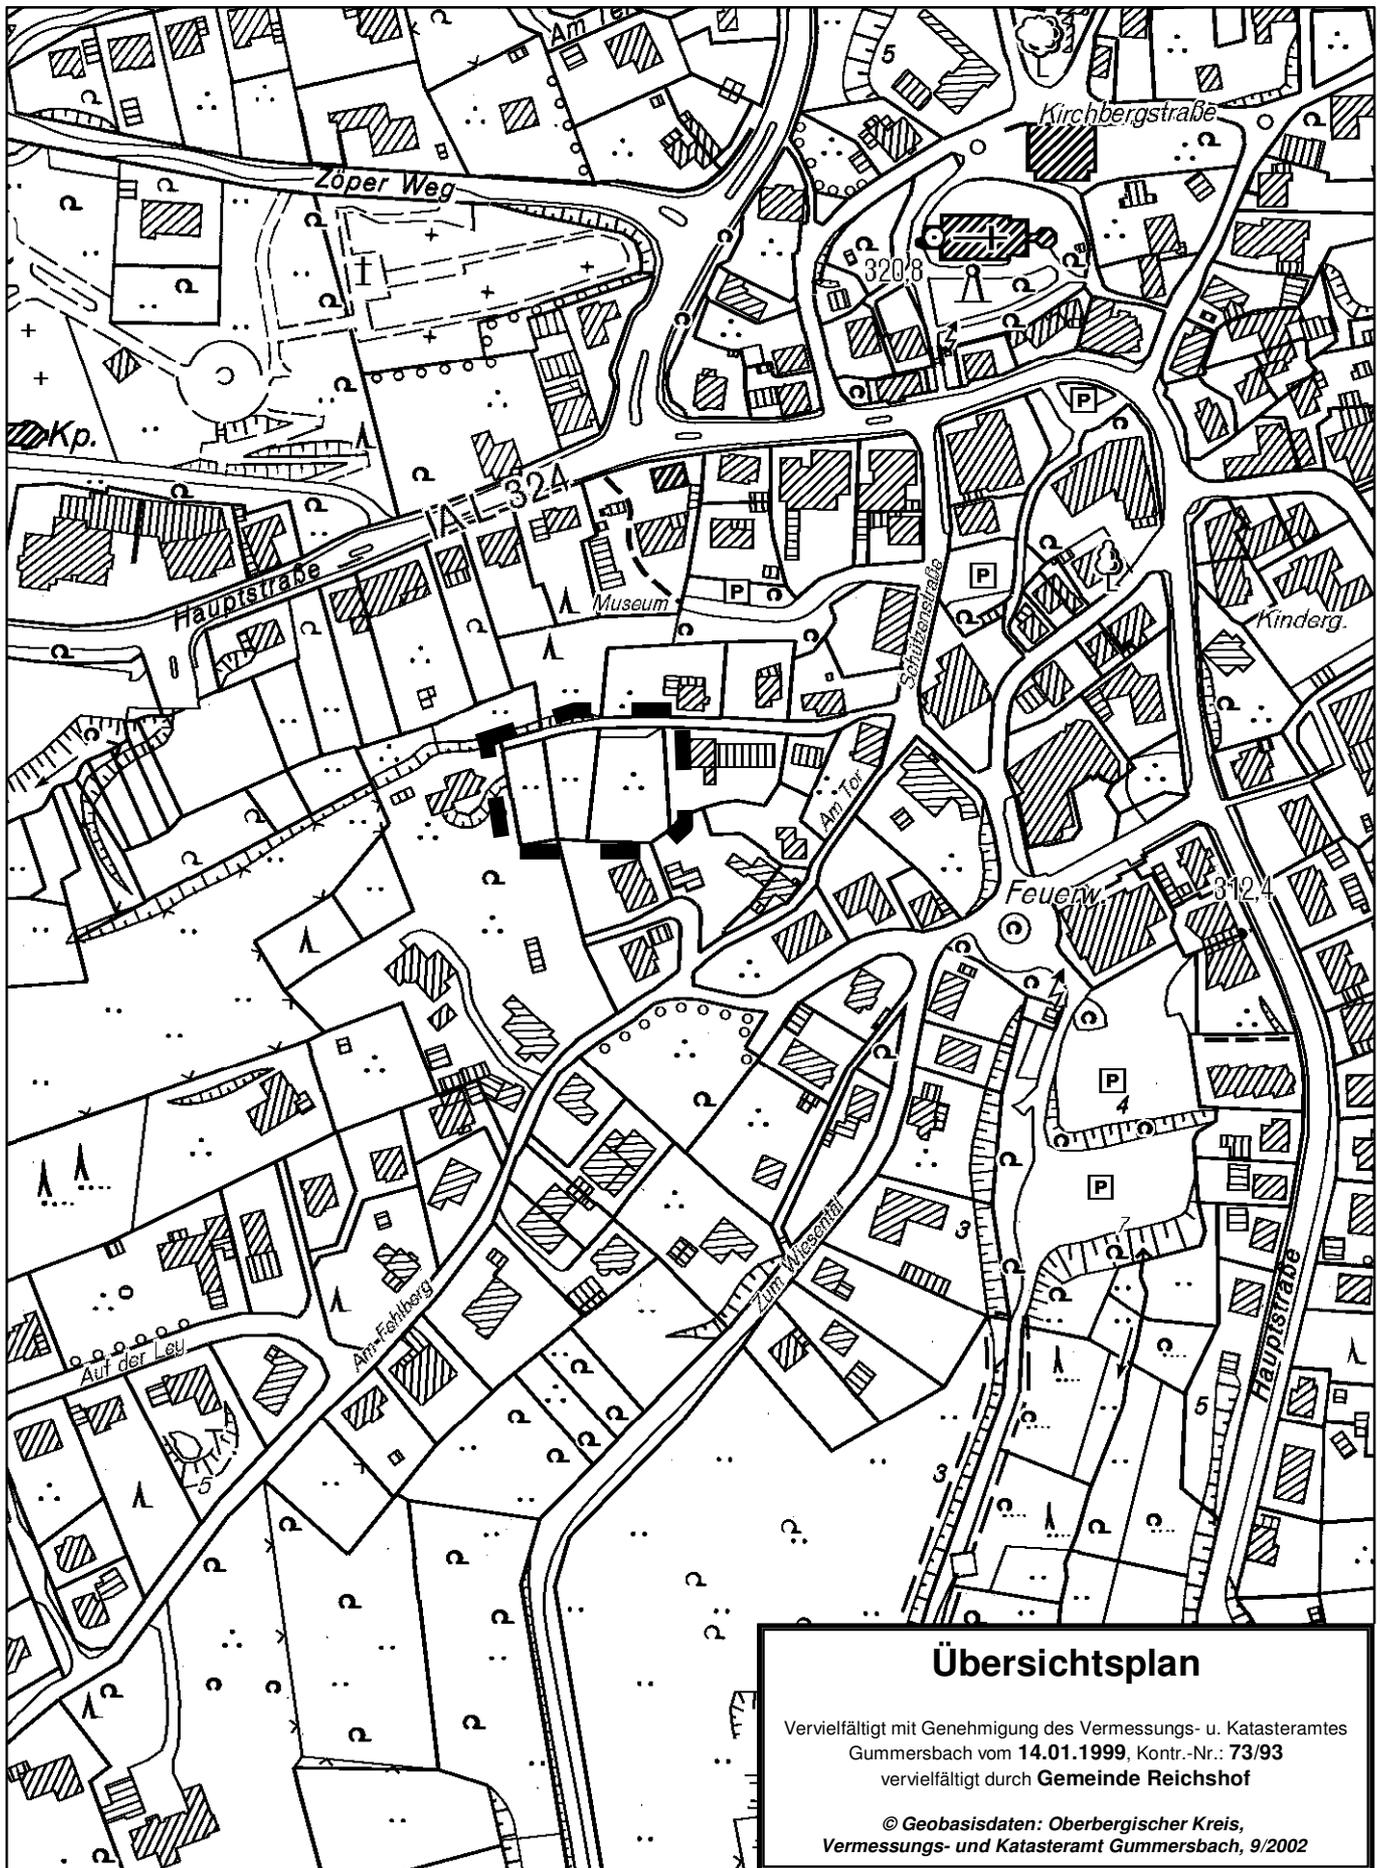

➤➤➤ Änderungsbereich



Übersichtsplan

Vervielfältigt mit Genehmigung des Vermessungs- u. Katasteramtes
Gummersbach vom 14.01.1999, Kontr.-Nr.: 73/93
vervielfältigt durch **Gemeinde Reichshof**

© Geobasisdaten: Oberbergischer Kreis,
Vermessungs- und Katasteramt Gummersbach, 9/2002