



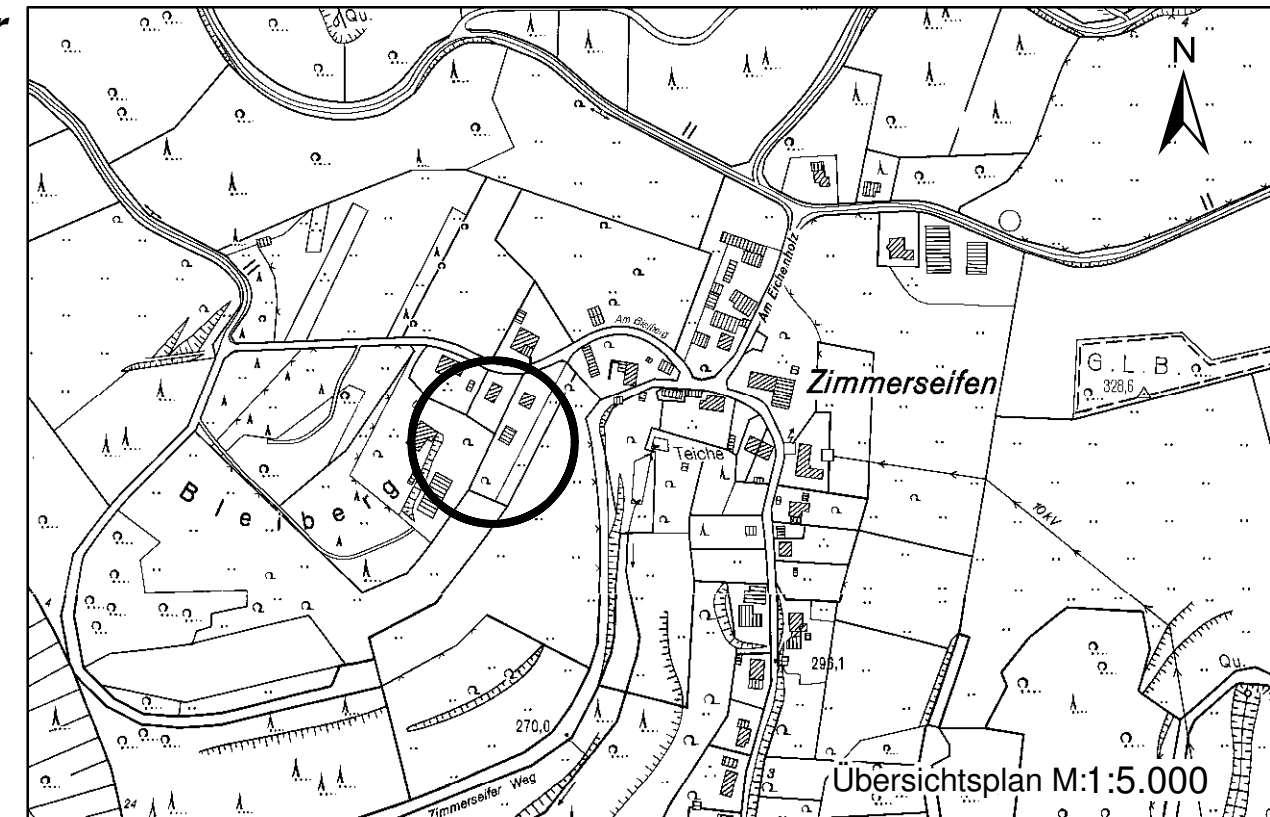

Klarstellungssatzung der Gemeinde Reichshof über die Grenzen für den im Zusammenhang bebauten Ortsteil

"Zimmerseifen"

gem. § 34 Abs. 4, Satz 1, Ziffer 1 Baugesetzbuch (BauGB)

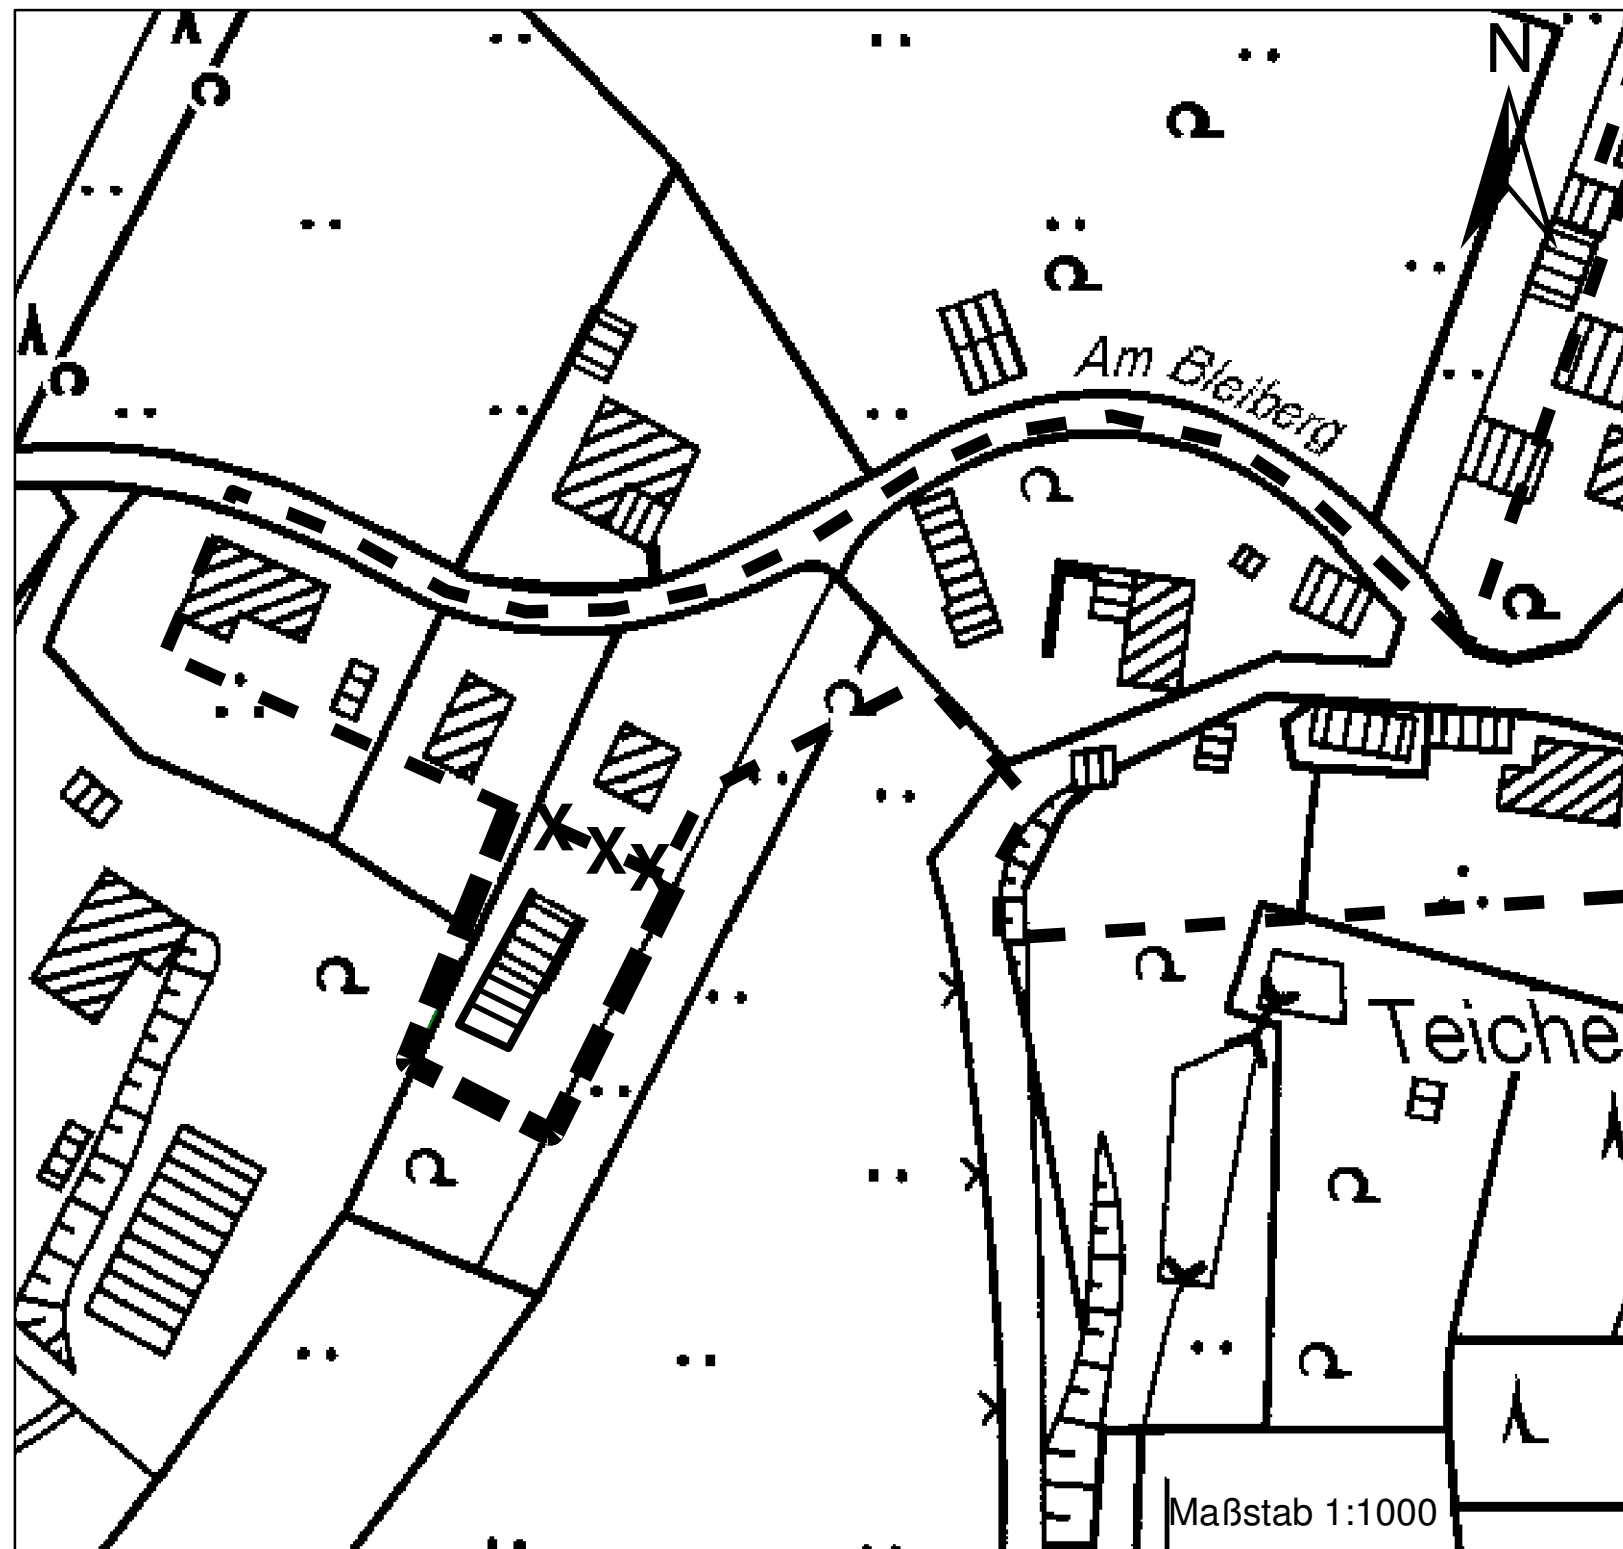

Legende

- Grenze des Geltungsbereiches der rechtskräftigen Satzung
- Planänderung
- X X X Satzungsgrenze ungültig