




# 12. vereinfachte Änderung des Bebauungsplanes Nr. 30, II. BA "Gewerbegebiet Wehrath"

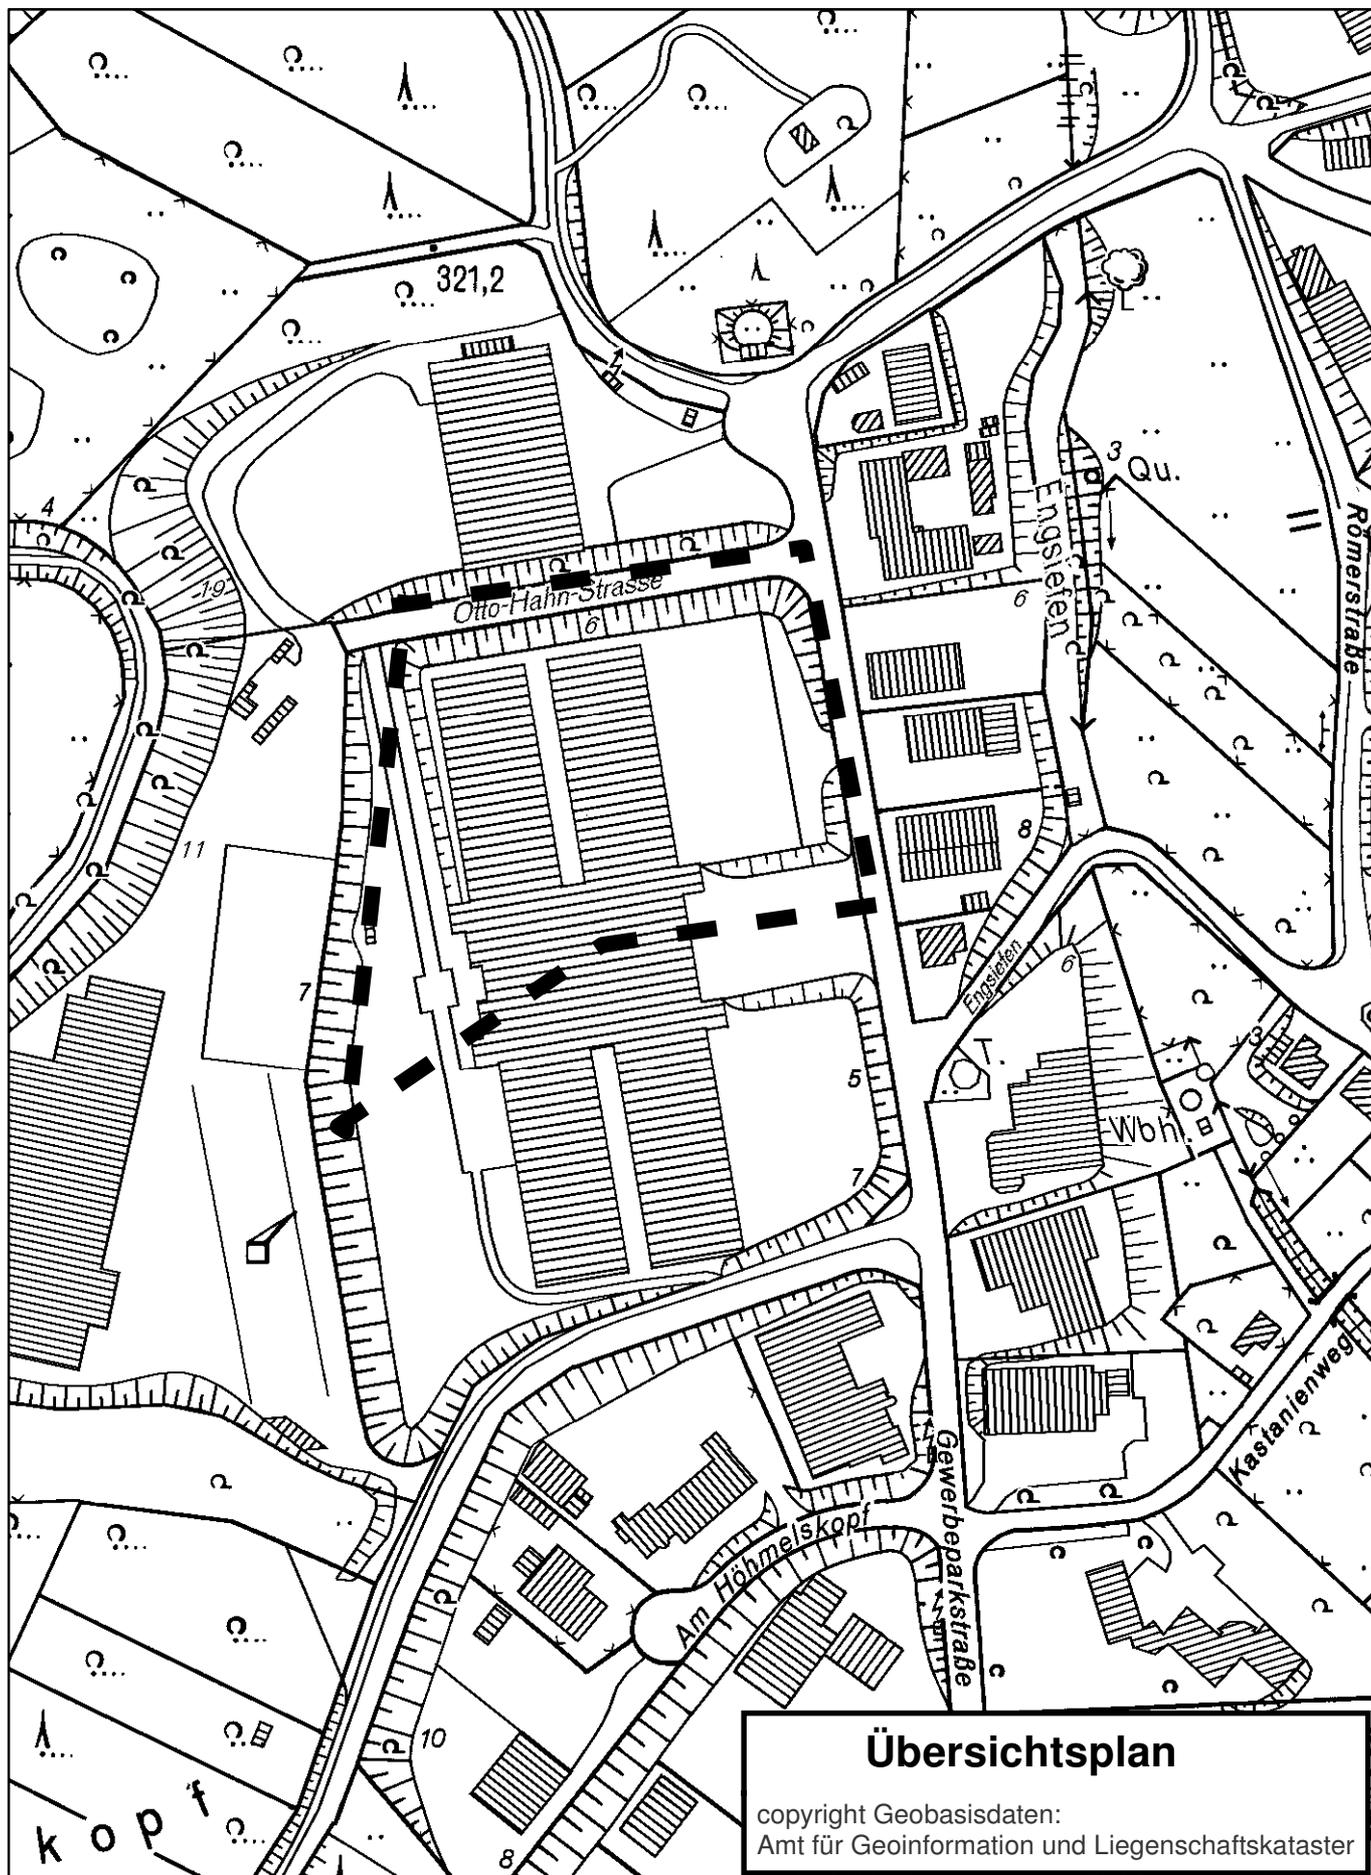

Änderungsbereich



## Übersichtsplan

copyright Geobasisdaten:  
Amt für Geoinformation und Liegenschaftskataster