




13. vereinfachte Änderung des Bebauungsplanes Nr. 30, II. BA "Gewerbegebiet Wehnrath"

 Änderungsbereich

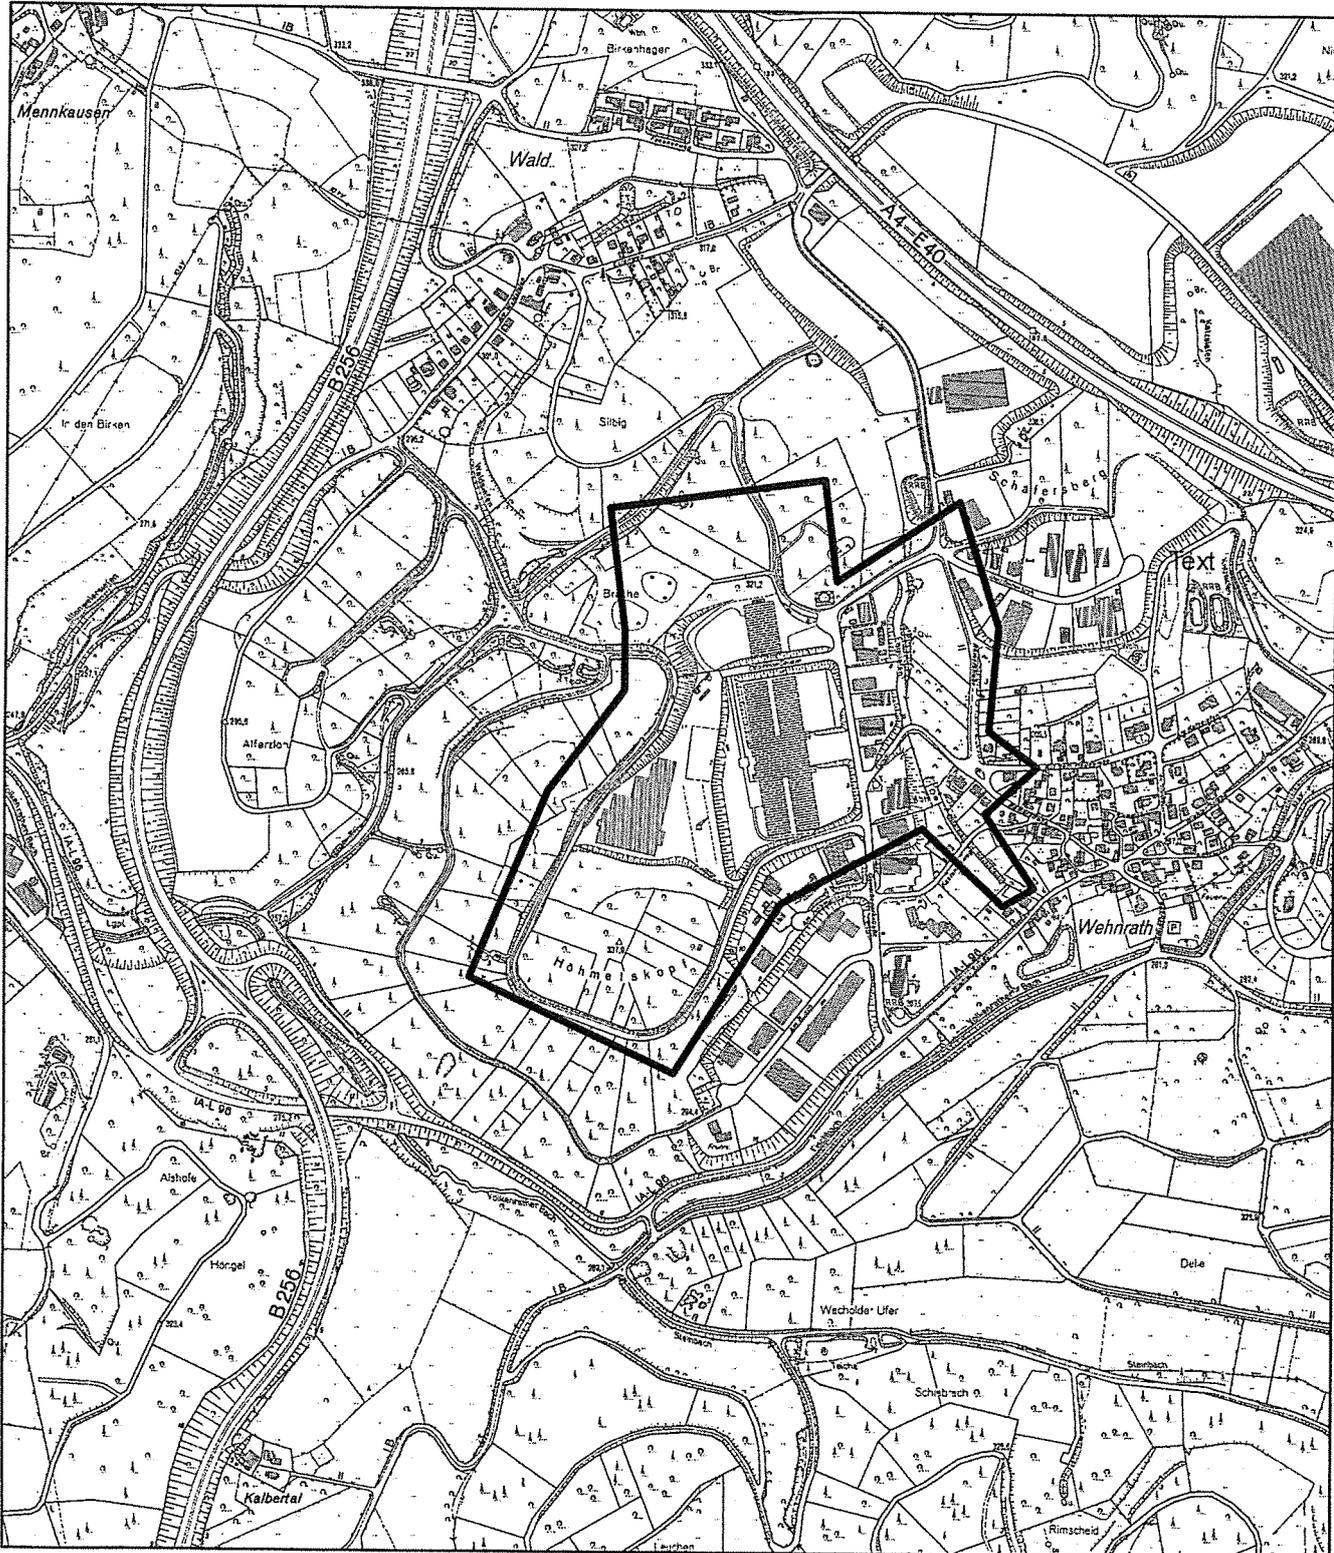

Übersichtsplan

copyright Geobasisdaten:
Amt für Geoinformation und Liegenschaftskataster