


FNP

- Gewerbliche Bauflächen
- Gemischte Bauflächen
- Flächen für Landwirtschaft
- Wald

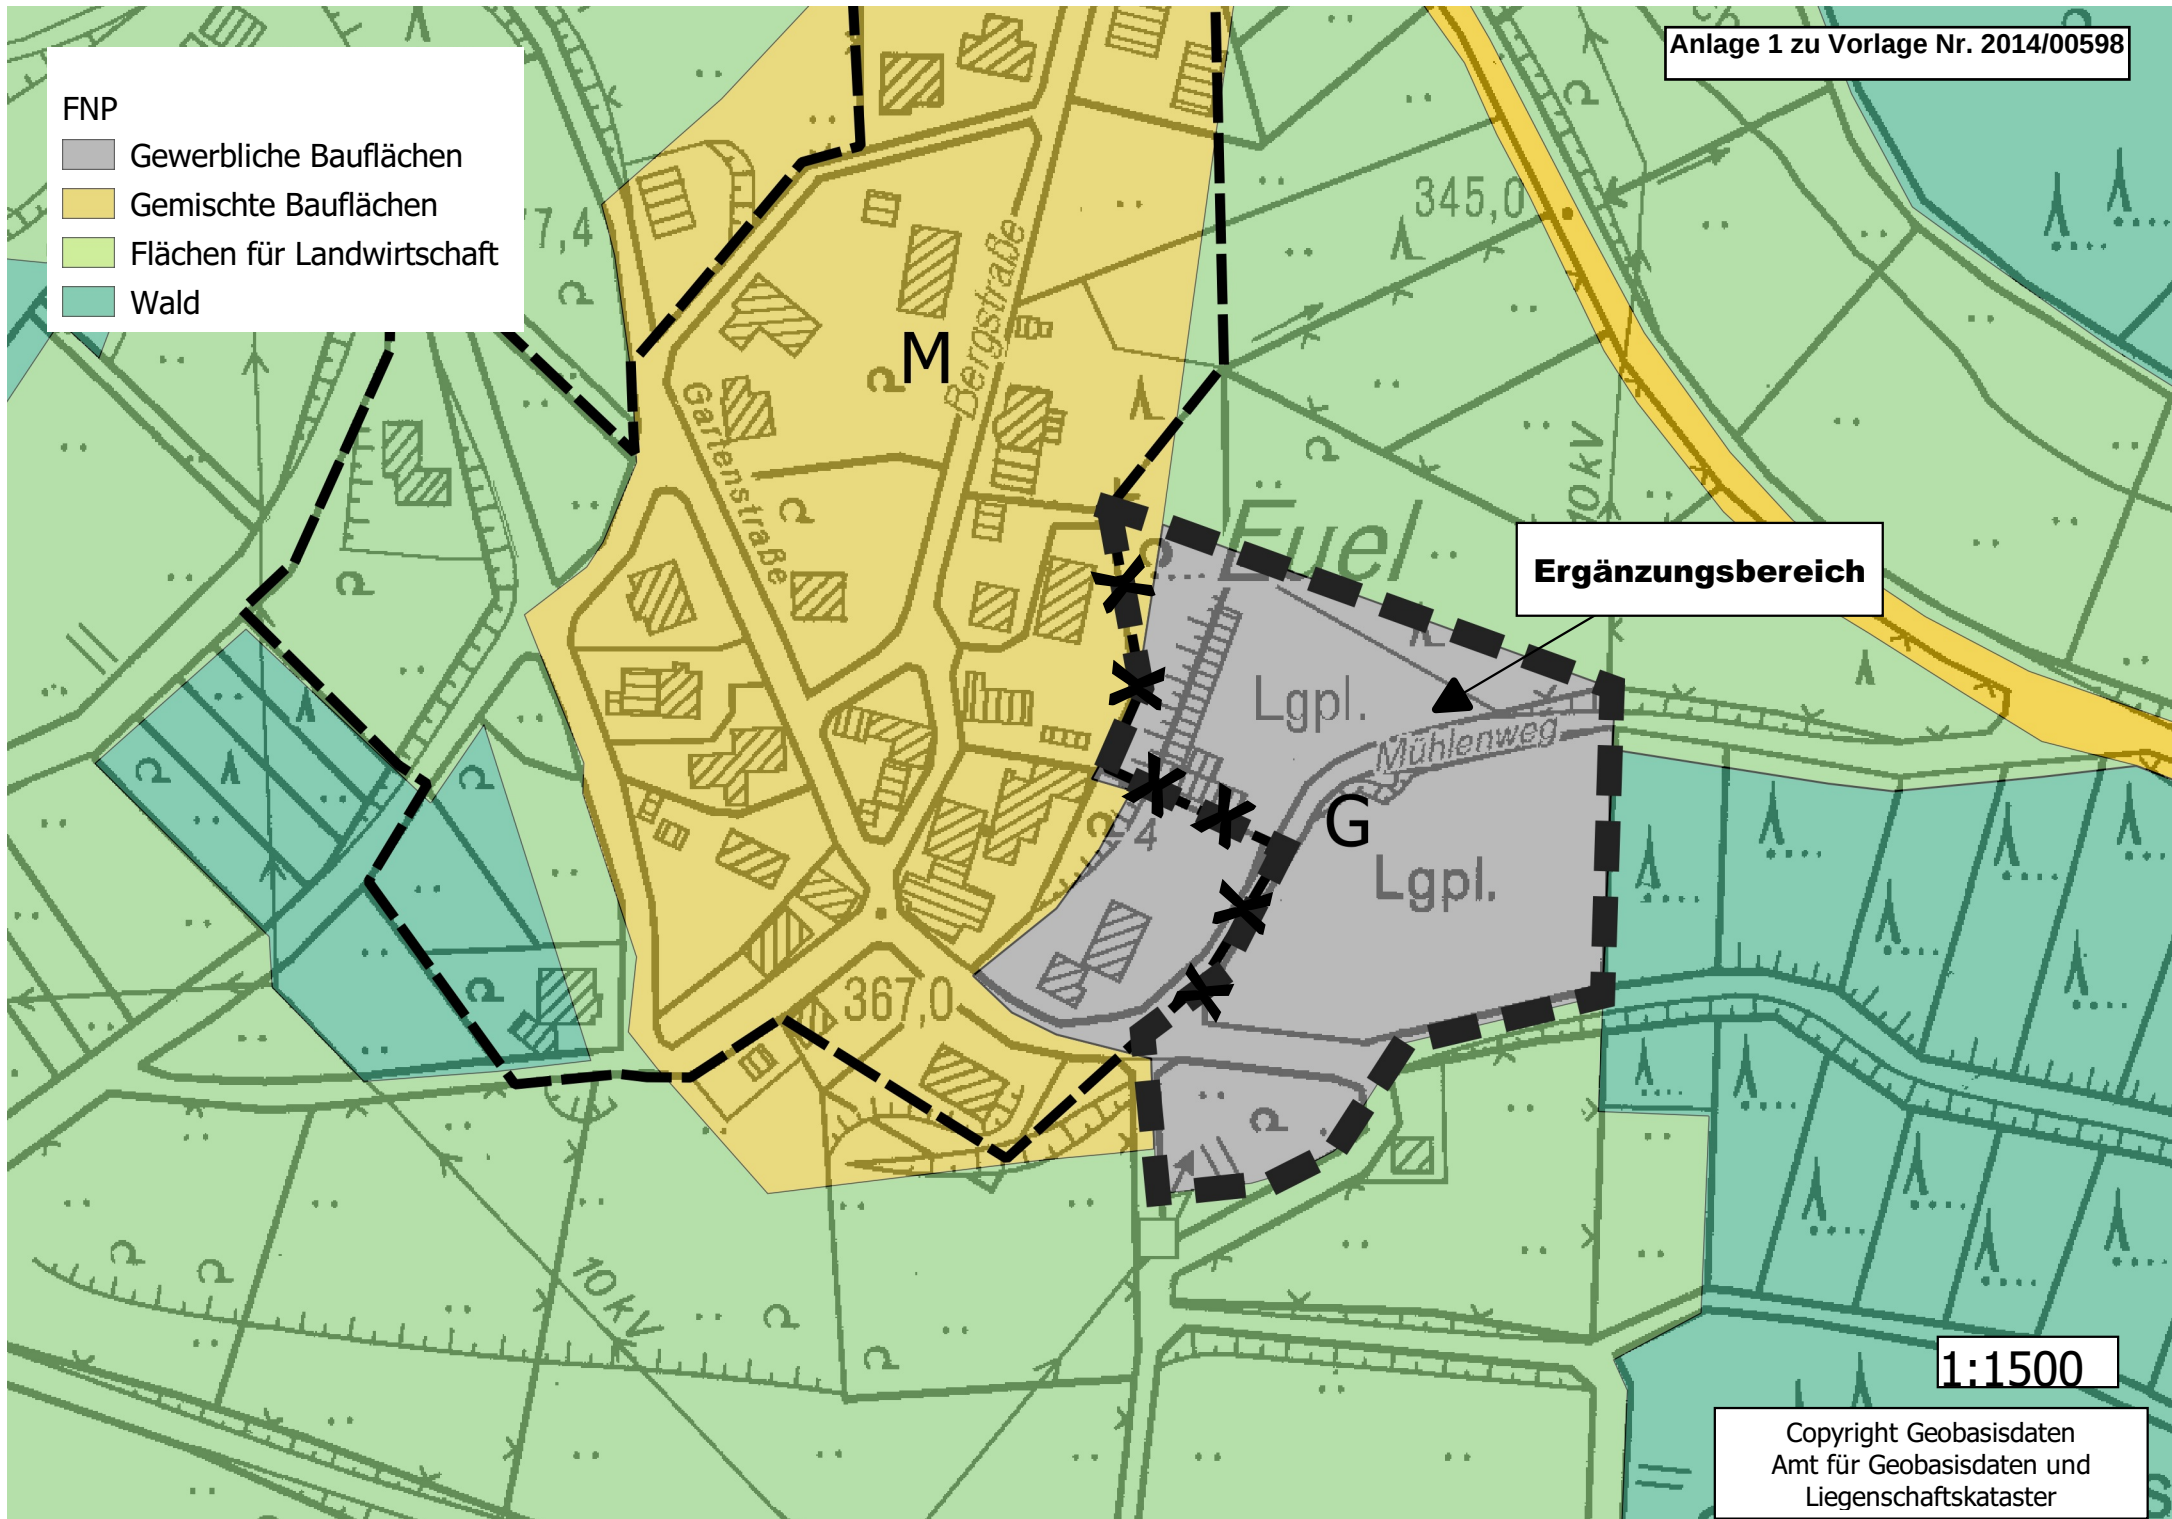

Ergänzungsbereich

1:1500