



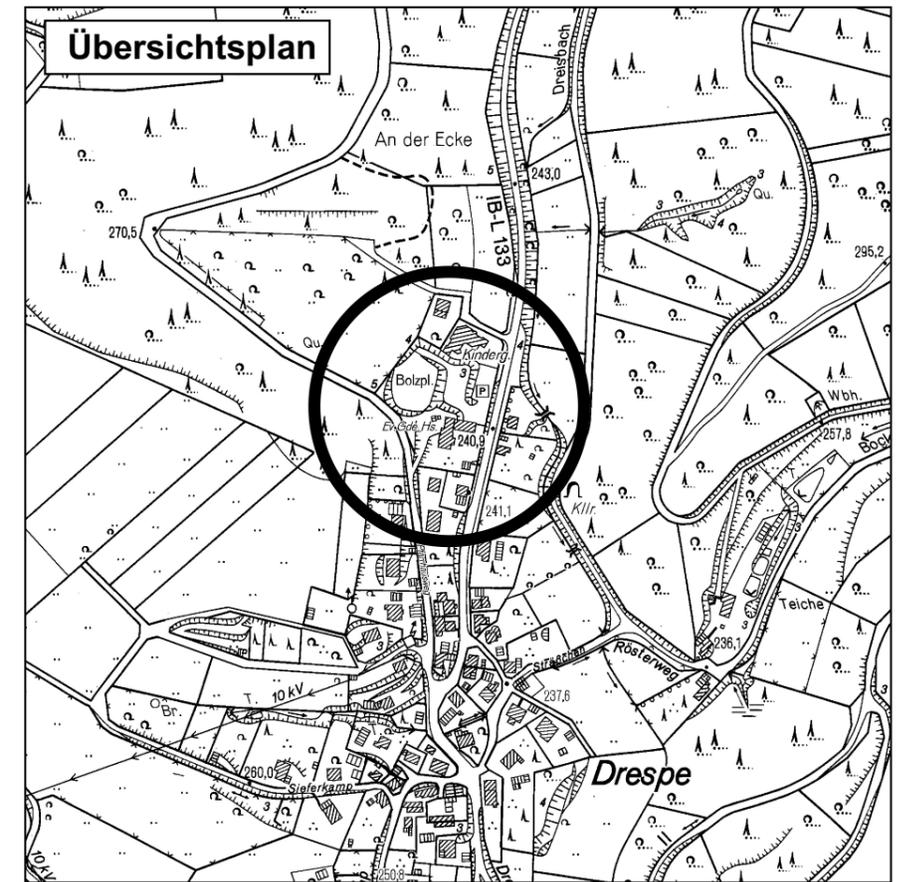

# Klarstellungs- und Änderungssatzung der Gemeinde Reichshof über die Grenzen für den im Zusammenhang bebauten Ortsteil

## "Drespe"

gemäß § 34 Abs. 4, Satz 1, Ziffer 1 Baugesetzbuch (BauGB)

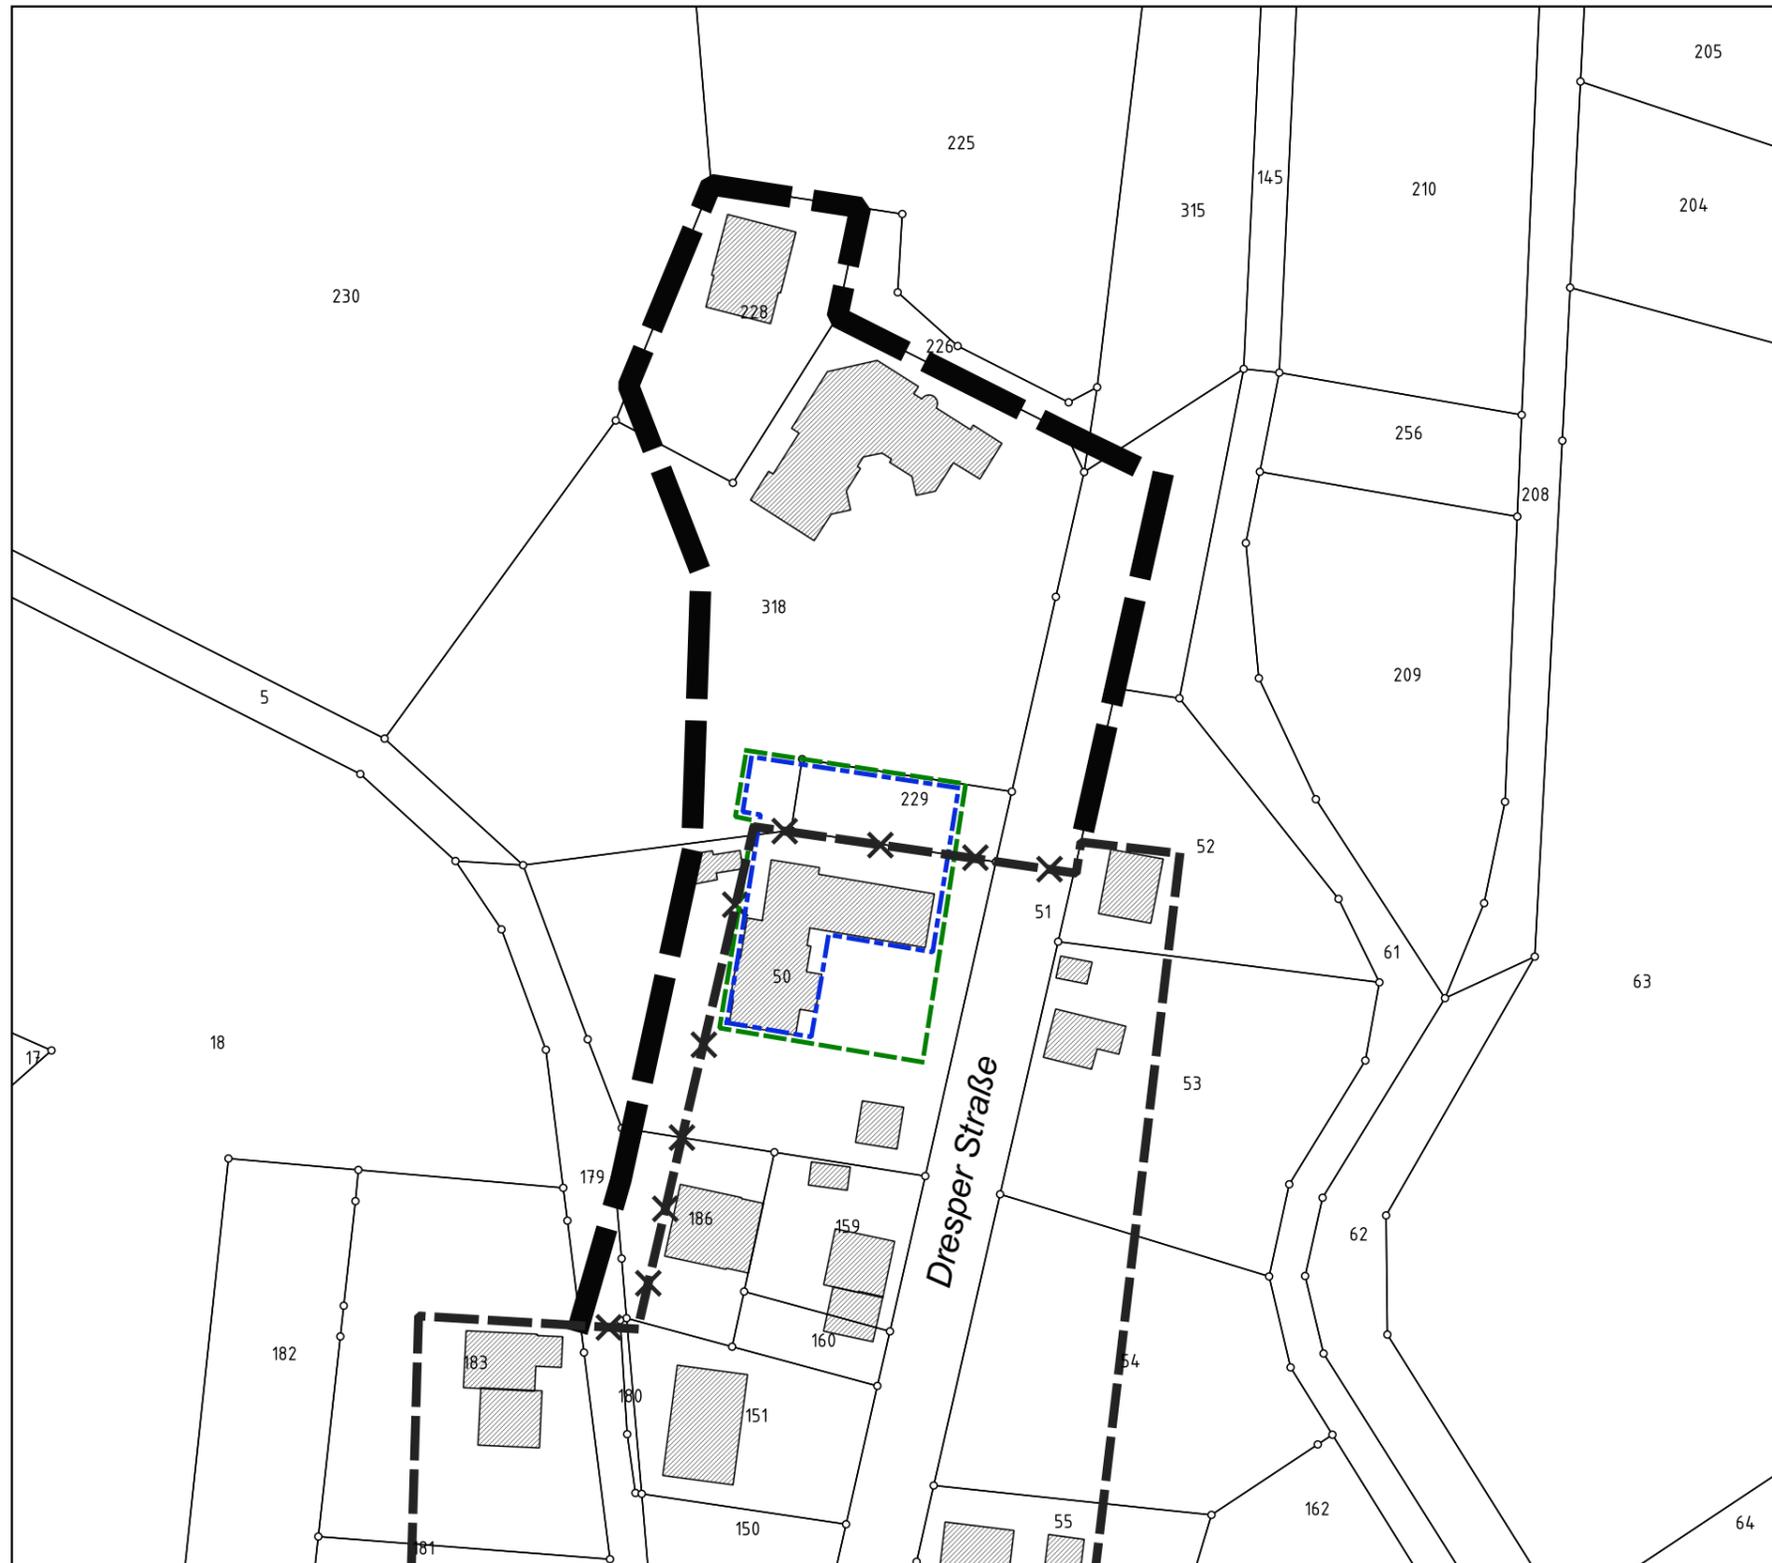

### Legende

M 1 : 1000

-  Vorhandene Satzungsgrenze
-  Geltungsbereich der festgesetzten Baugrenze
-  Baugrenze zur Erweiterung des bestehenden Baukörpers
-  Erweiterung der Satzungsgrenze
-  Satzungsgrenze ungültig

Reichshof, 23.06.2020