




Übersichtsplan

zur 7. vereinfachten Änderung
des Bebauungsplanes Nr. 45
"Denklingen-Burgberg"

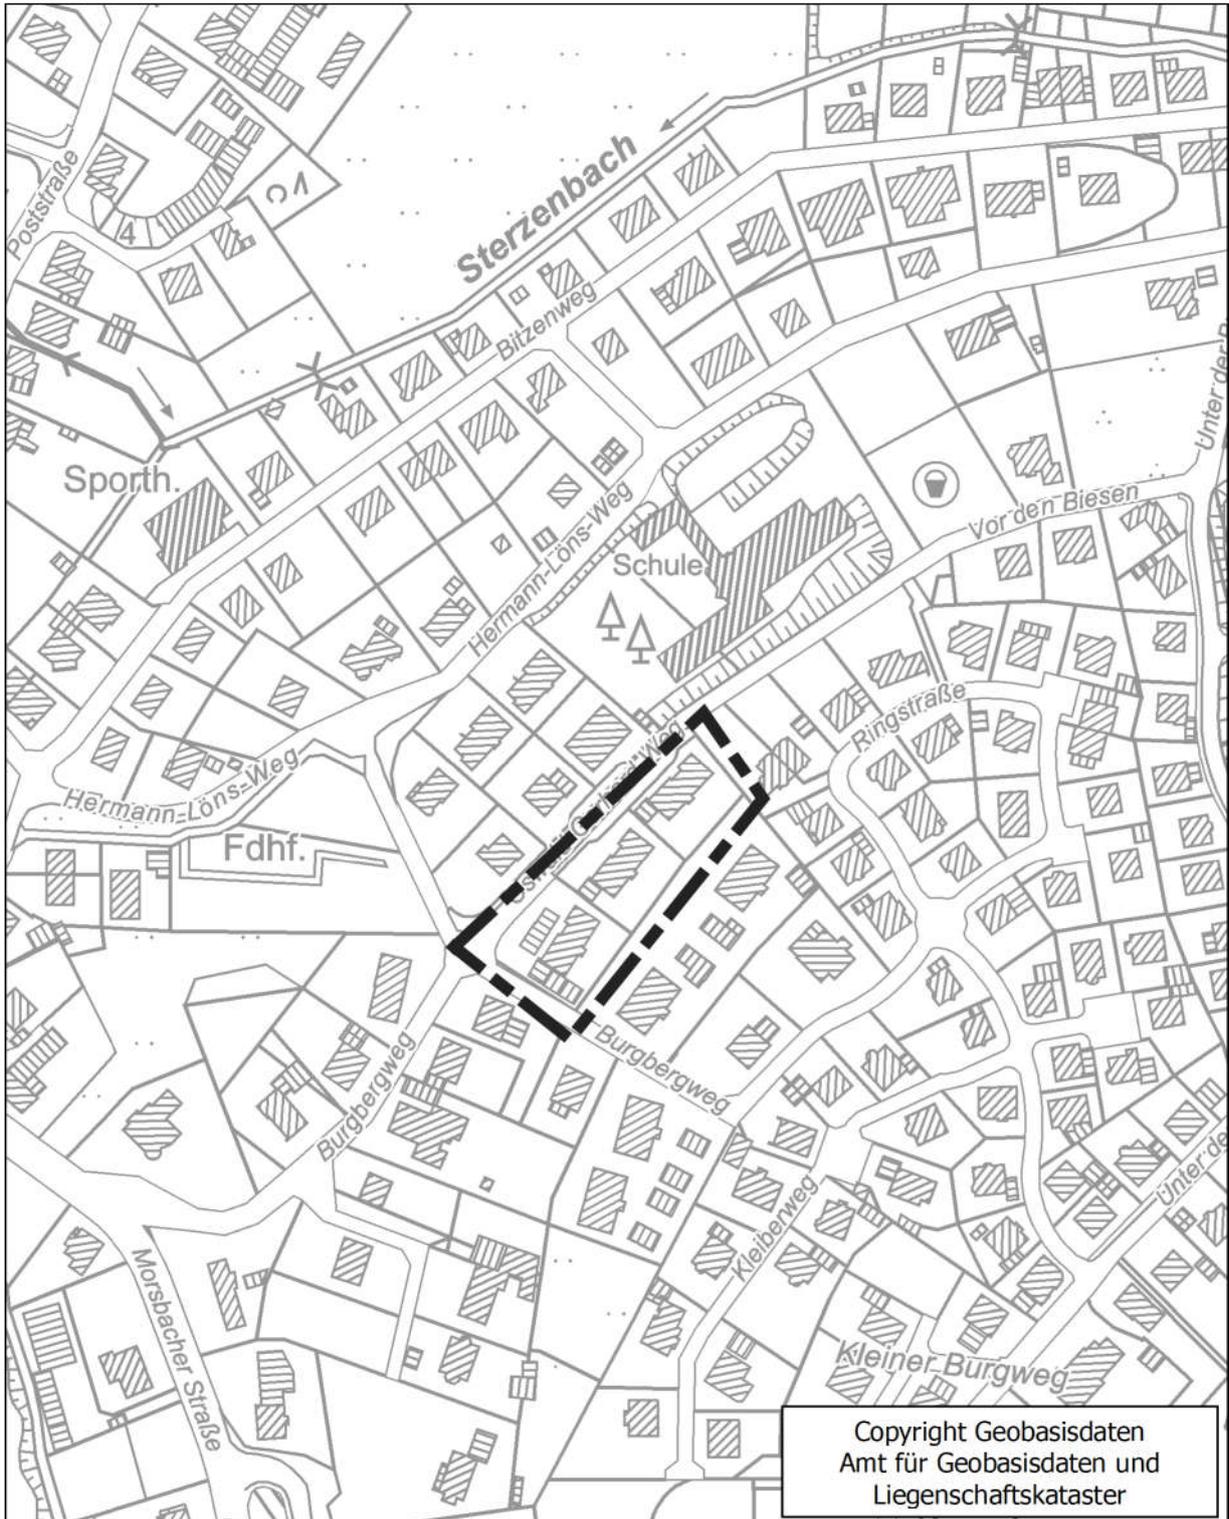

Copyright Geobasisdaten
Amt für Geobasisdaten und
Liegenschaftskataster