




# 94. Änderung des Flächennutzungsplanes in Wildbergerhütte und 4. Änderung Bebauungsplan Nr. 16 Wildbergerhütte Mühlenberg

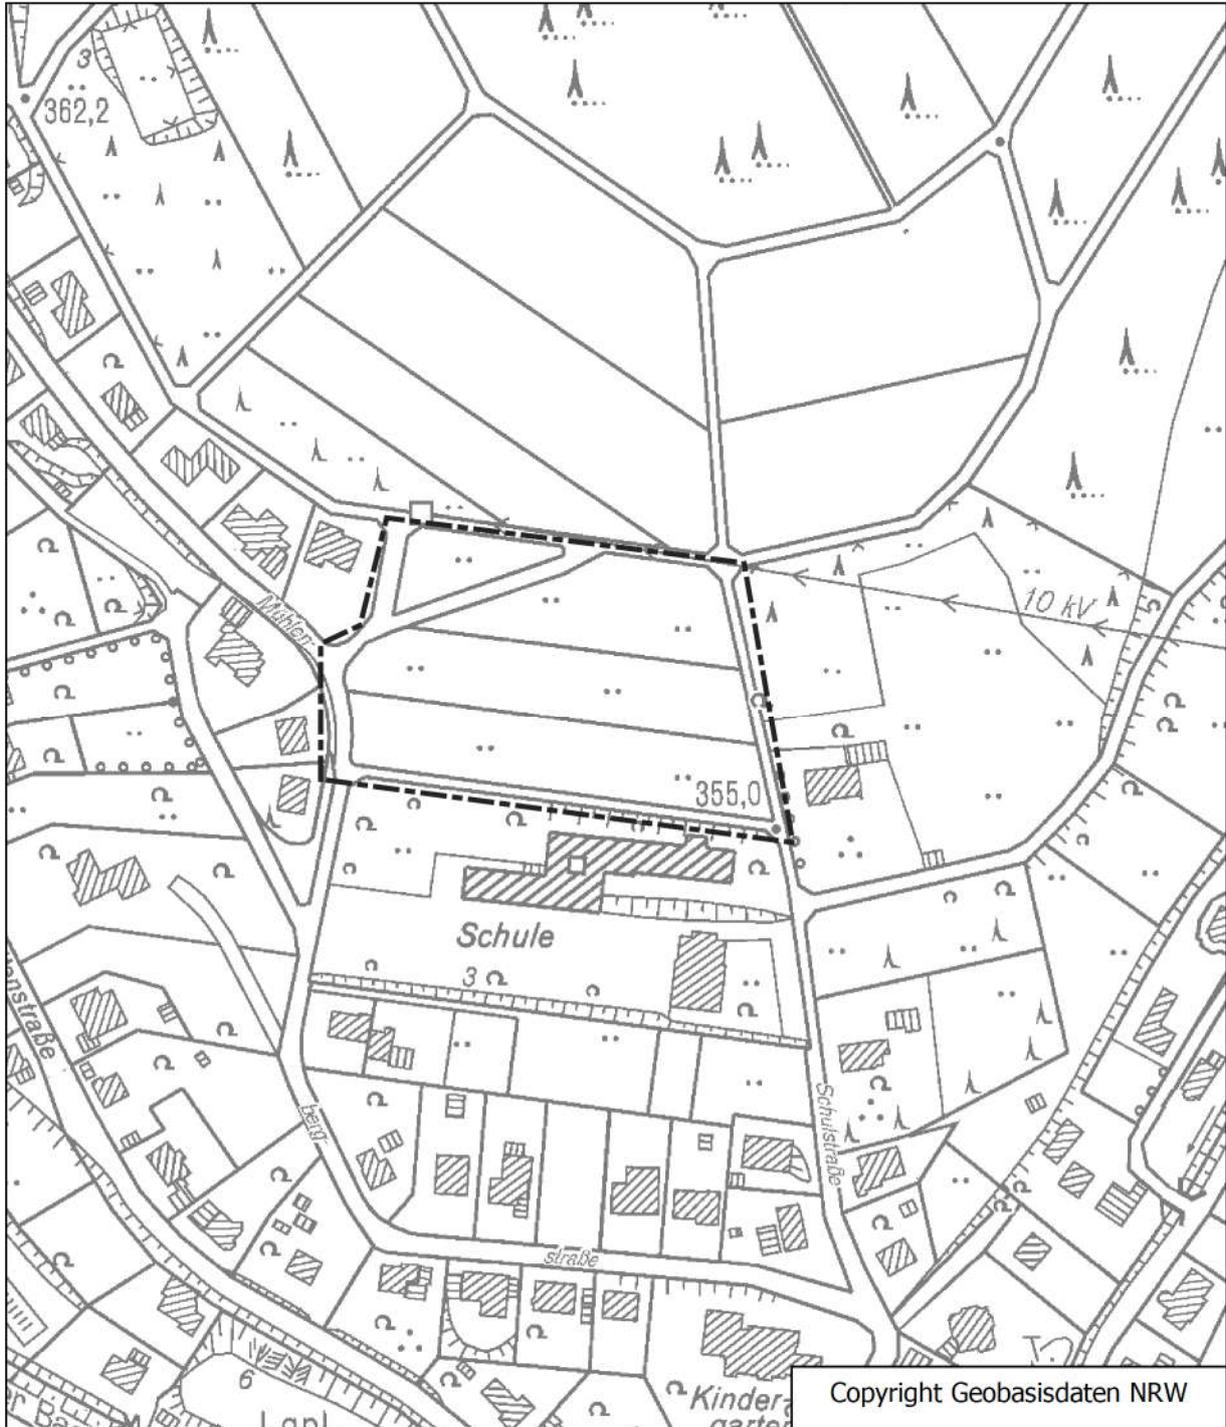

Änderungsbereich



Copyright Geobasisdaten NRW