




Übersichtsplan zur 1. Ergänzung (§ 13a) des Bebauungsplanes Nr. 41 Eckenhausen Wohngebiet Mähbach

 Änderungsbereich

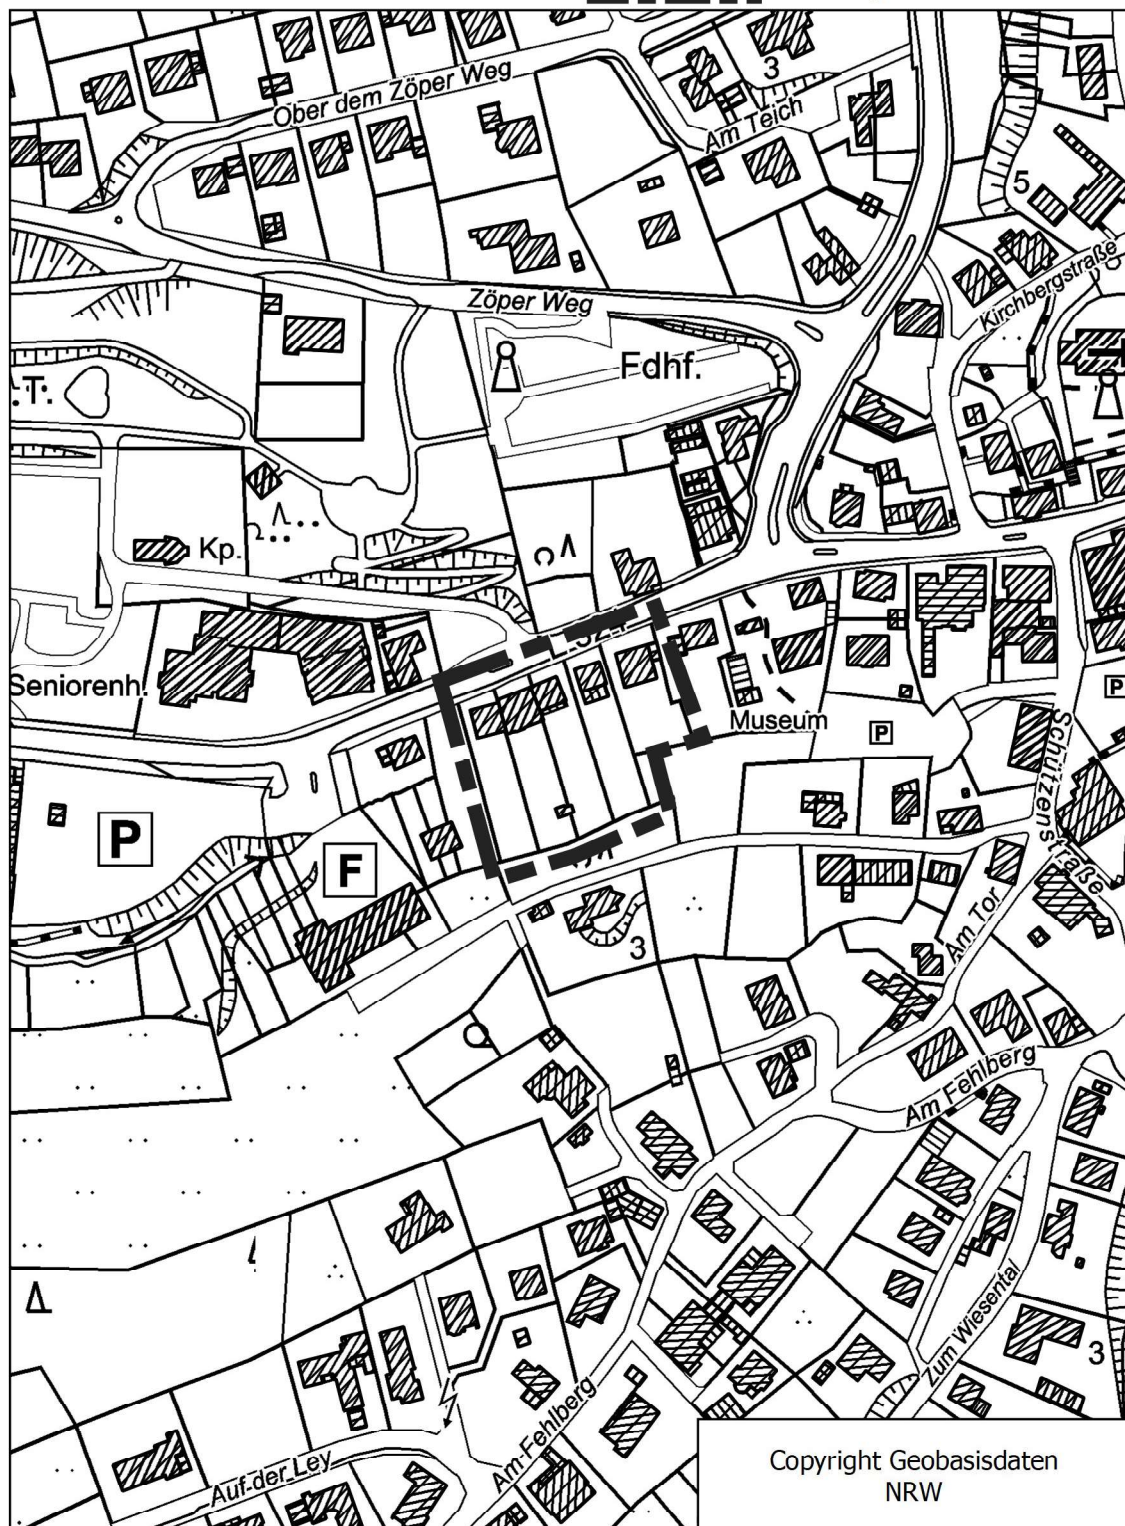

Copyright Geobasisdaten
NRW