


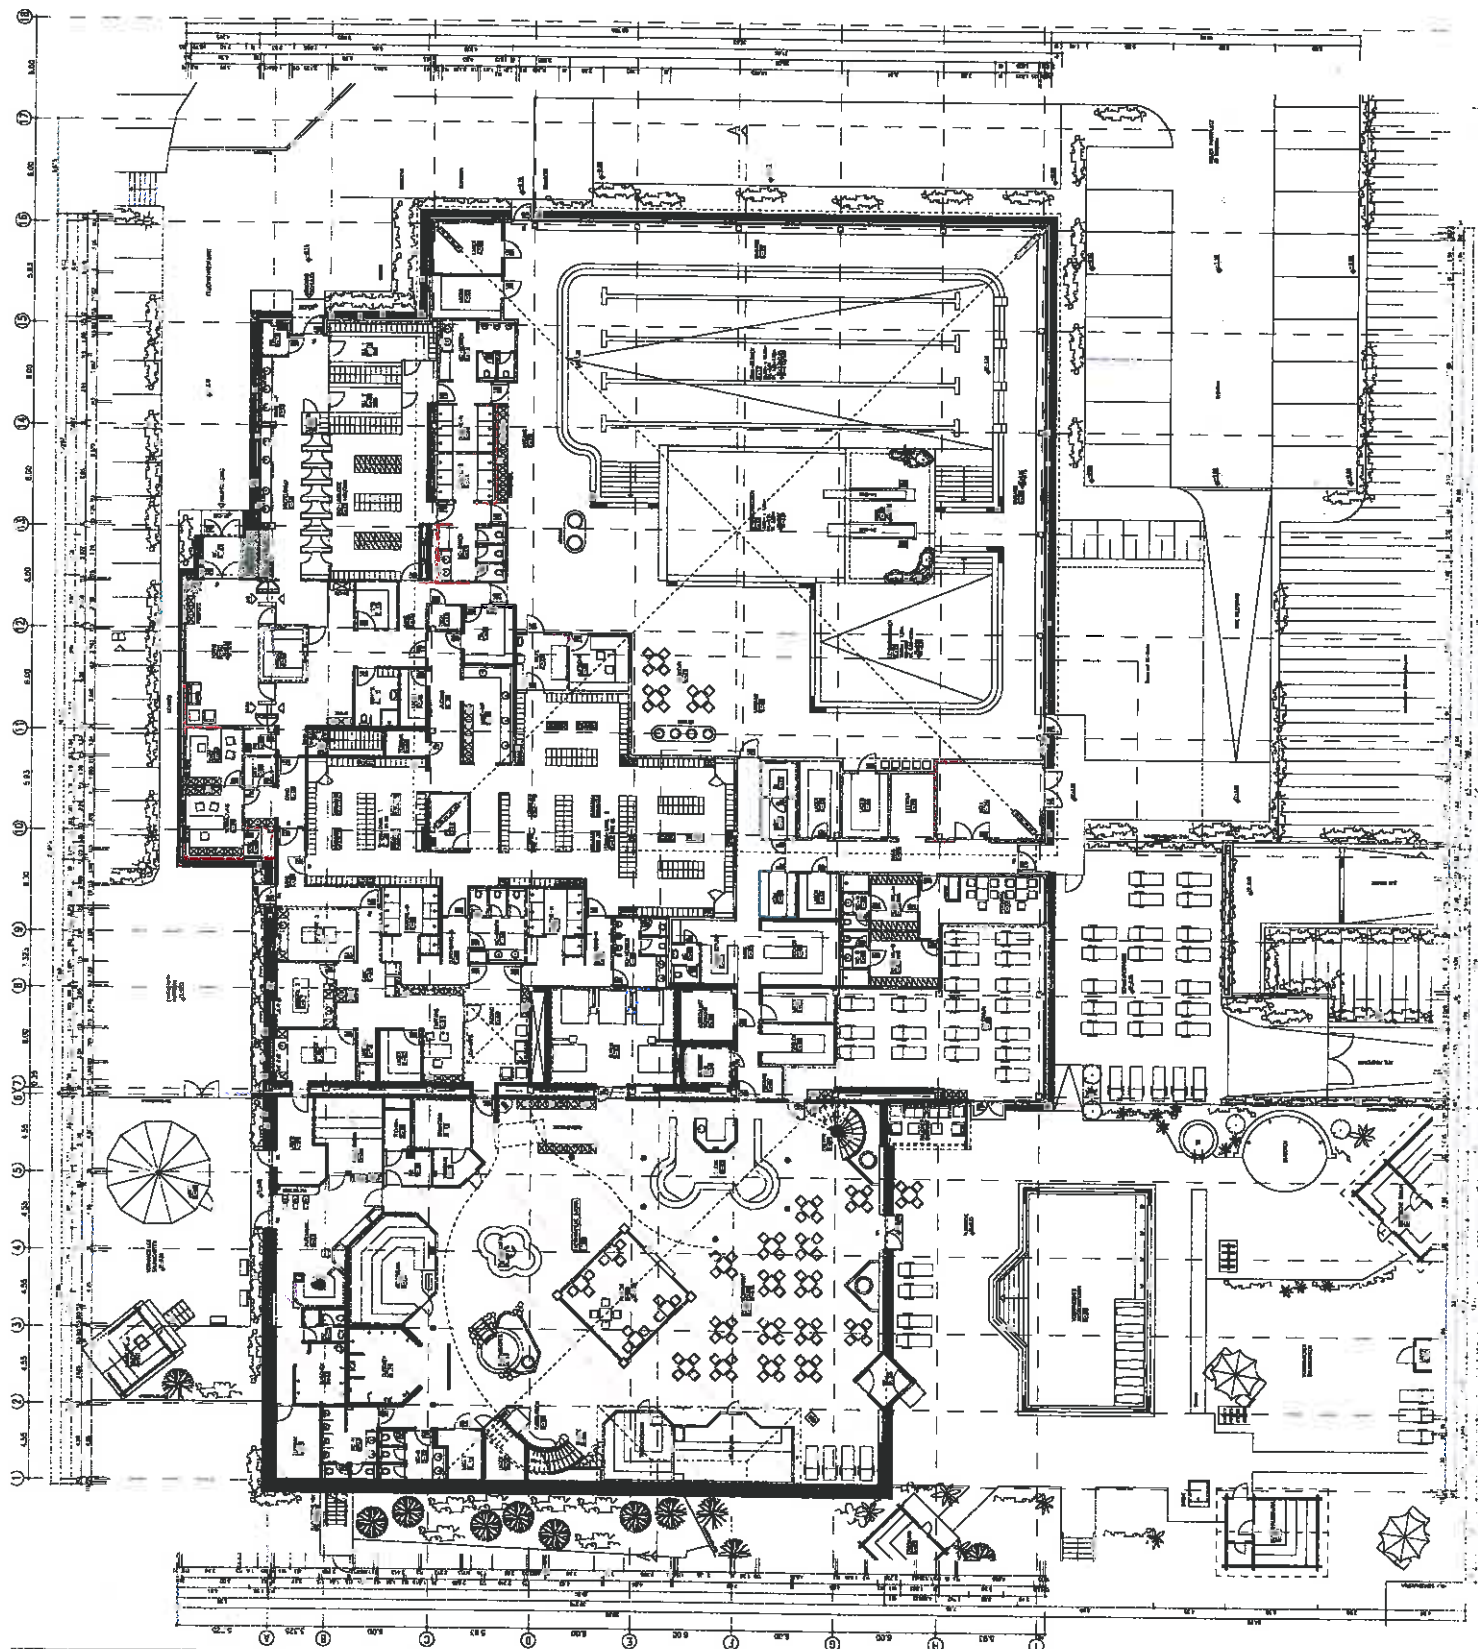

ANLAGE zur Kostenmittlung
Planstand: Bauantrag

Legende:

 Alphabetical
 Star
 Bookmark
 Folder
 System - 1

-VORABZUG-

--	--

maximiere GmbH
Architekten & Ingenieure
Bismarck-Str. 7 • 80699 München
Telefon: +49 (0) 89 30 90 10 10
Fax: +49 (0) 89 30 90 10 11
E-Mail: maximiere@maximiere.de

Flächen-/Kostenaufteilung

[illegible]