


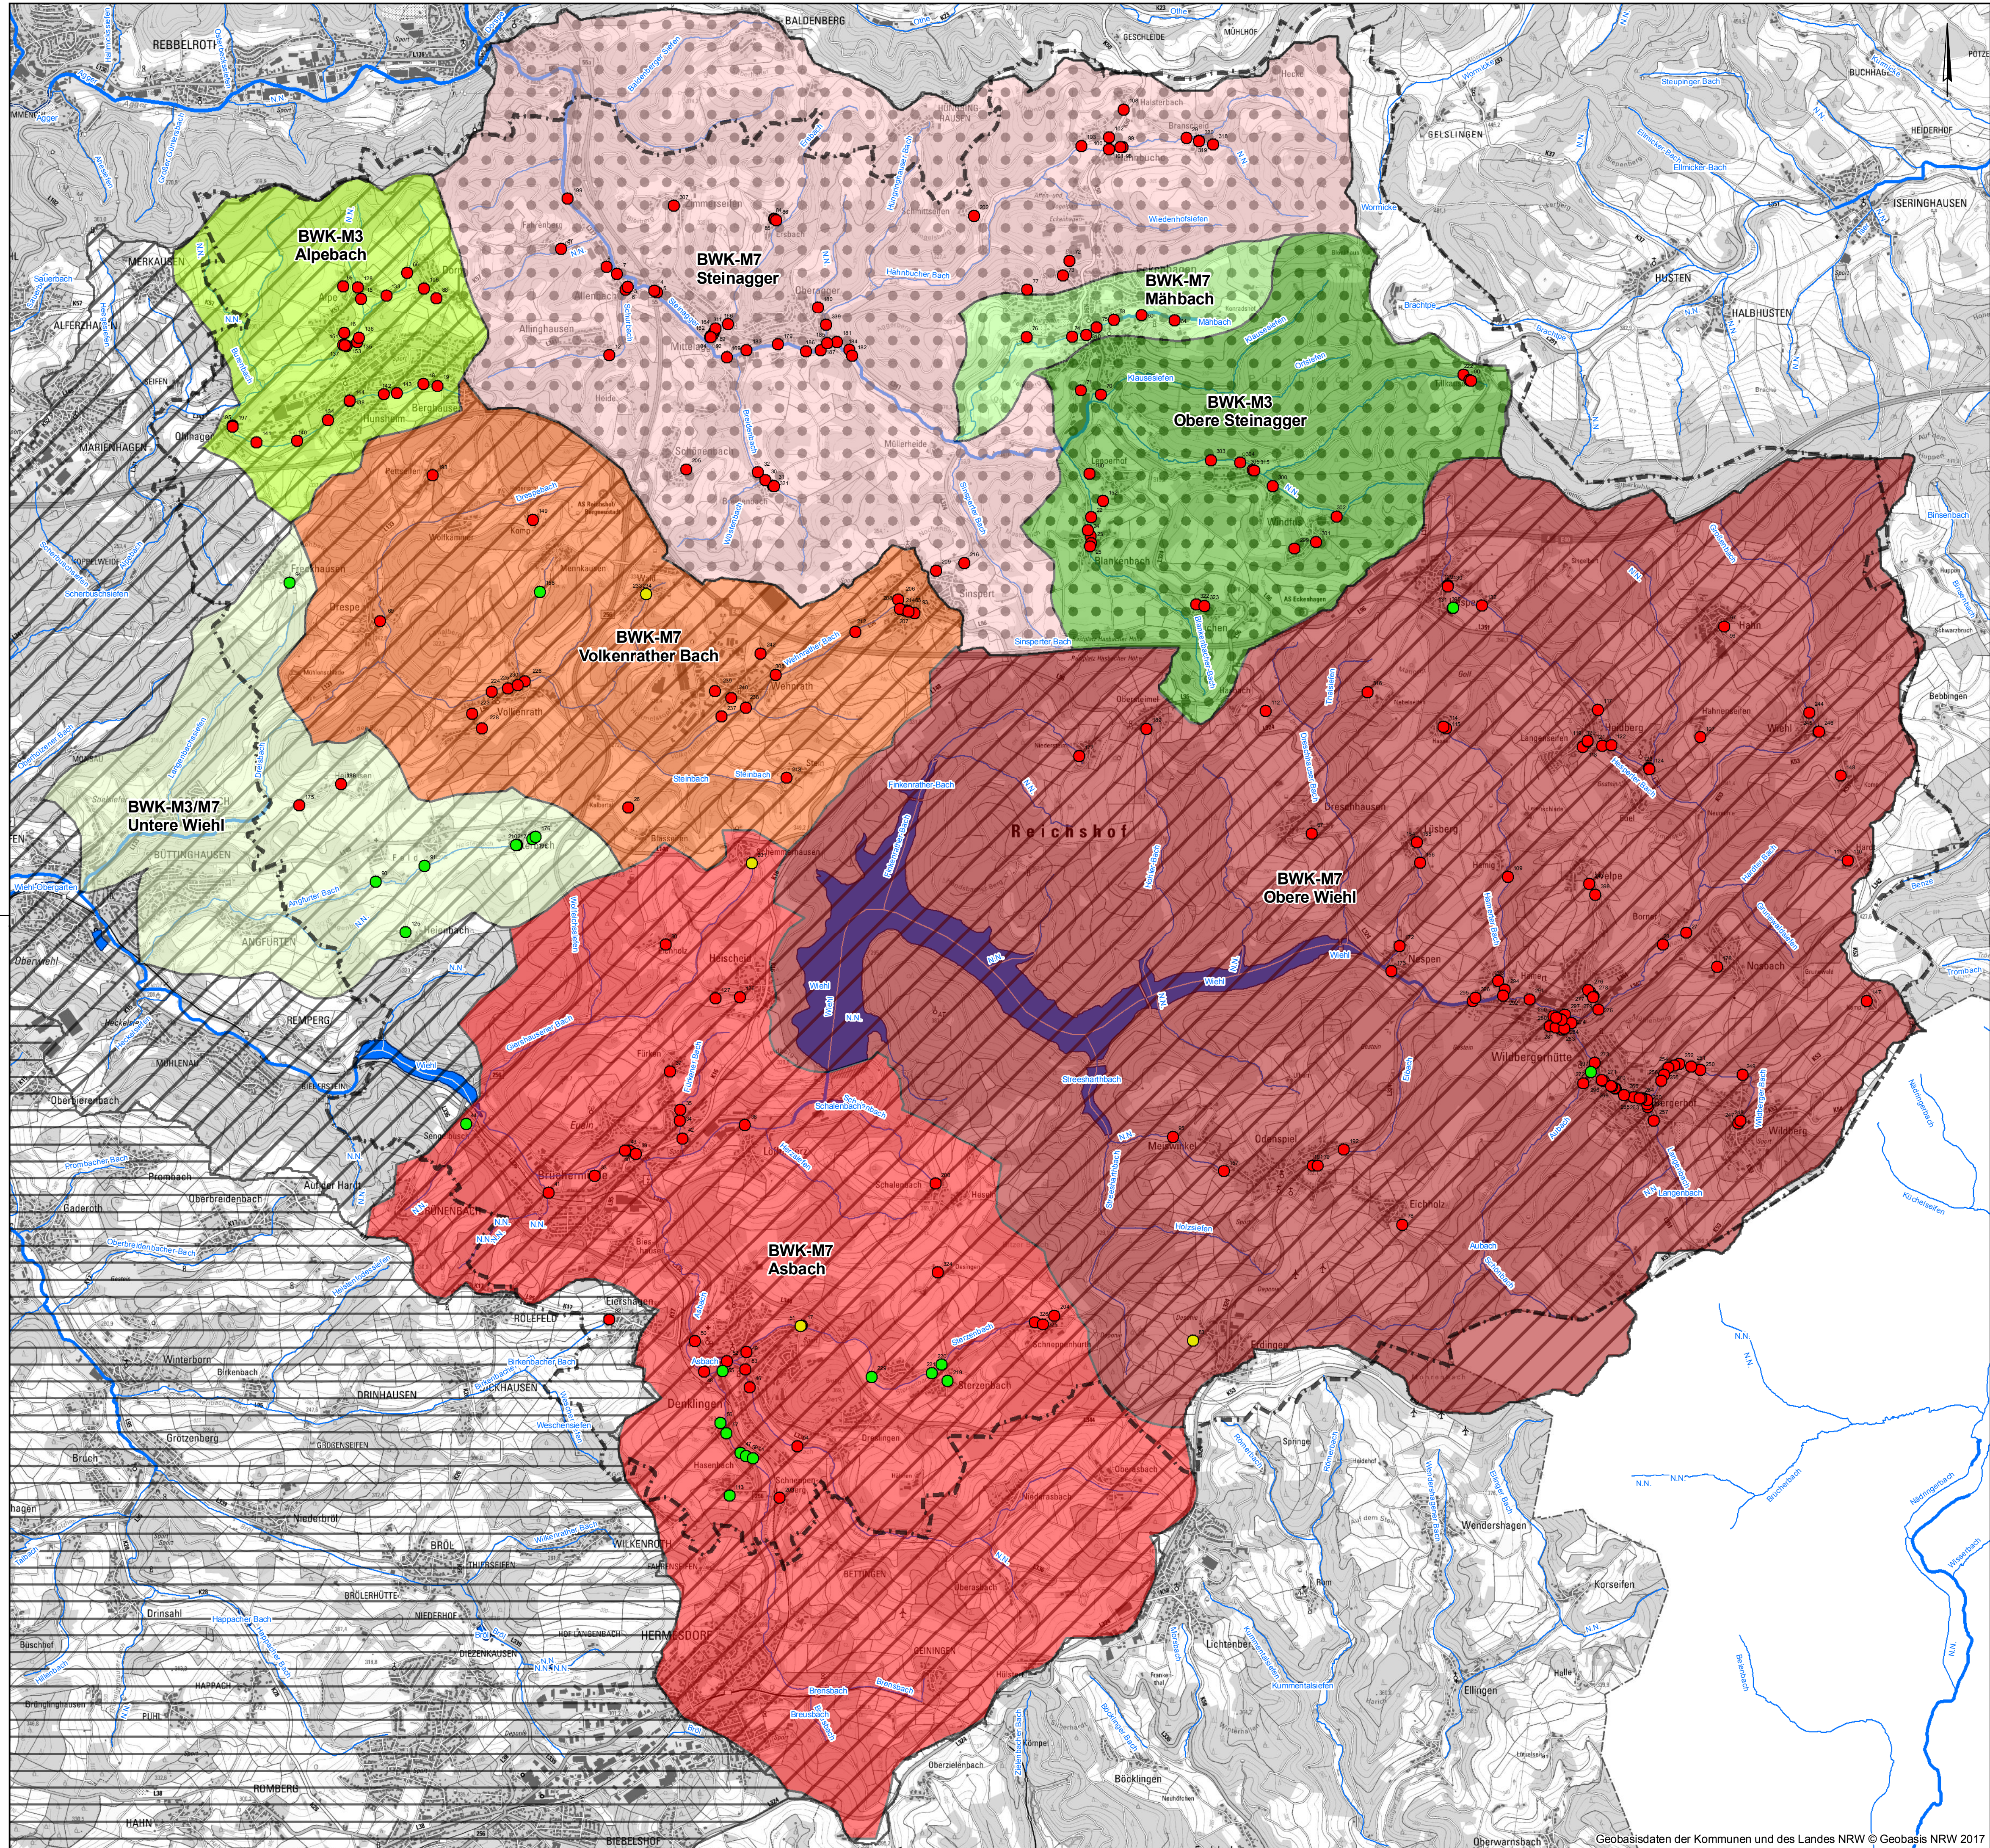

Legende

Einleitungen

- Ohne Erlaubnis / Erlaubnis bis 2016 (261)
- 2017-2022 (5)
- >2022 (23)

Gewässernachweise

- BWK-M3/M7 Untere Wiehl, liegt vor
- BWK-M7 Mähbach, liegt vor
- BWK-M3 Alpebach, in Bearbeitung, Fertigstellung: 31.03.2017
- BWK-M3 Obere Steinagger, liegt vor (2006), wird 2016/17 aktualisiert
- BWK-M7 Steinagger, geplant 2017
- BWK-M7 Volkenrather Bach, geplant 2017
- BWK-M7 Asbach, geplant, Fertigstellung: 31.03.2018
- BWK-M7 Obere Wiehl, geplant 2018

NA-Modell

- NA-Modell Bröl
- NA-Modell Steinagger
- NA-Modell Wiehl

Sonstiges

- Gewässer
- - - - - Gemeindegrenze



Gemeinde Reichshof
Der Bürgermeister

Niederschlagswasserbeseitigungskonzept
2017 - 2022
Übersichtsdatenlage
Immissionsorientierte Gewässernachweise

Maßstab	1:25.000	Datum	Name	
Anlage-Nr.	8	bearbeitet	09/2016	T. Hybrer
Blatt-Nr.	-	gezeichnet	03/2016	R. Volk
Projekt-Nr.	2314	geprüft:		
Planer:		Bauherr:		
		Ingenieurkammer-Bau Nordrhein-Westfalen		

INGENIEURBÜRO OSTERHAMMEL GMBH

Beratung • Planung • Vermessung • Bauleitung
Wasser • Abwasser • Kanalsanierung • Geo-Informations-Systeme
Städtebau • Straßenbau • Ingenieurbau • Landschaftsplanung • Umweltplanung

Dr.-Schild-Straße 5 Telefon 0 22 93 / 91 17 - 0 Internet <http://www.osterhammel.de>
51588 Nümbrecht Telefax 0 22 93 / 91 17 - 30 E-Mail info@osterhammel.de