


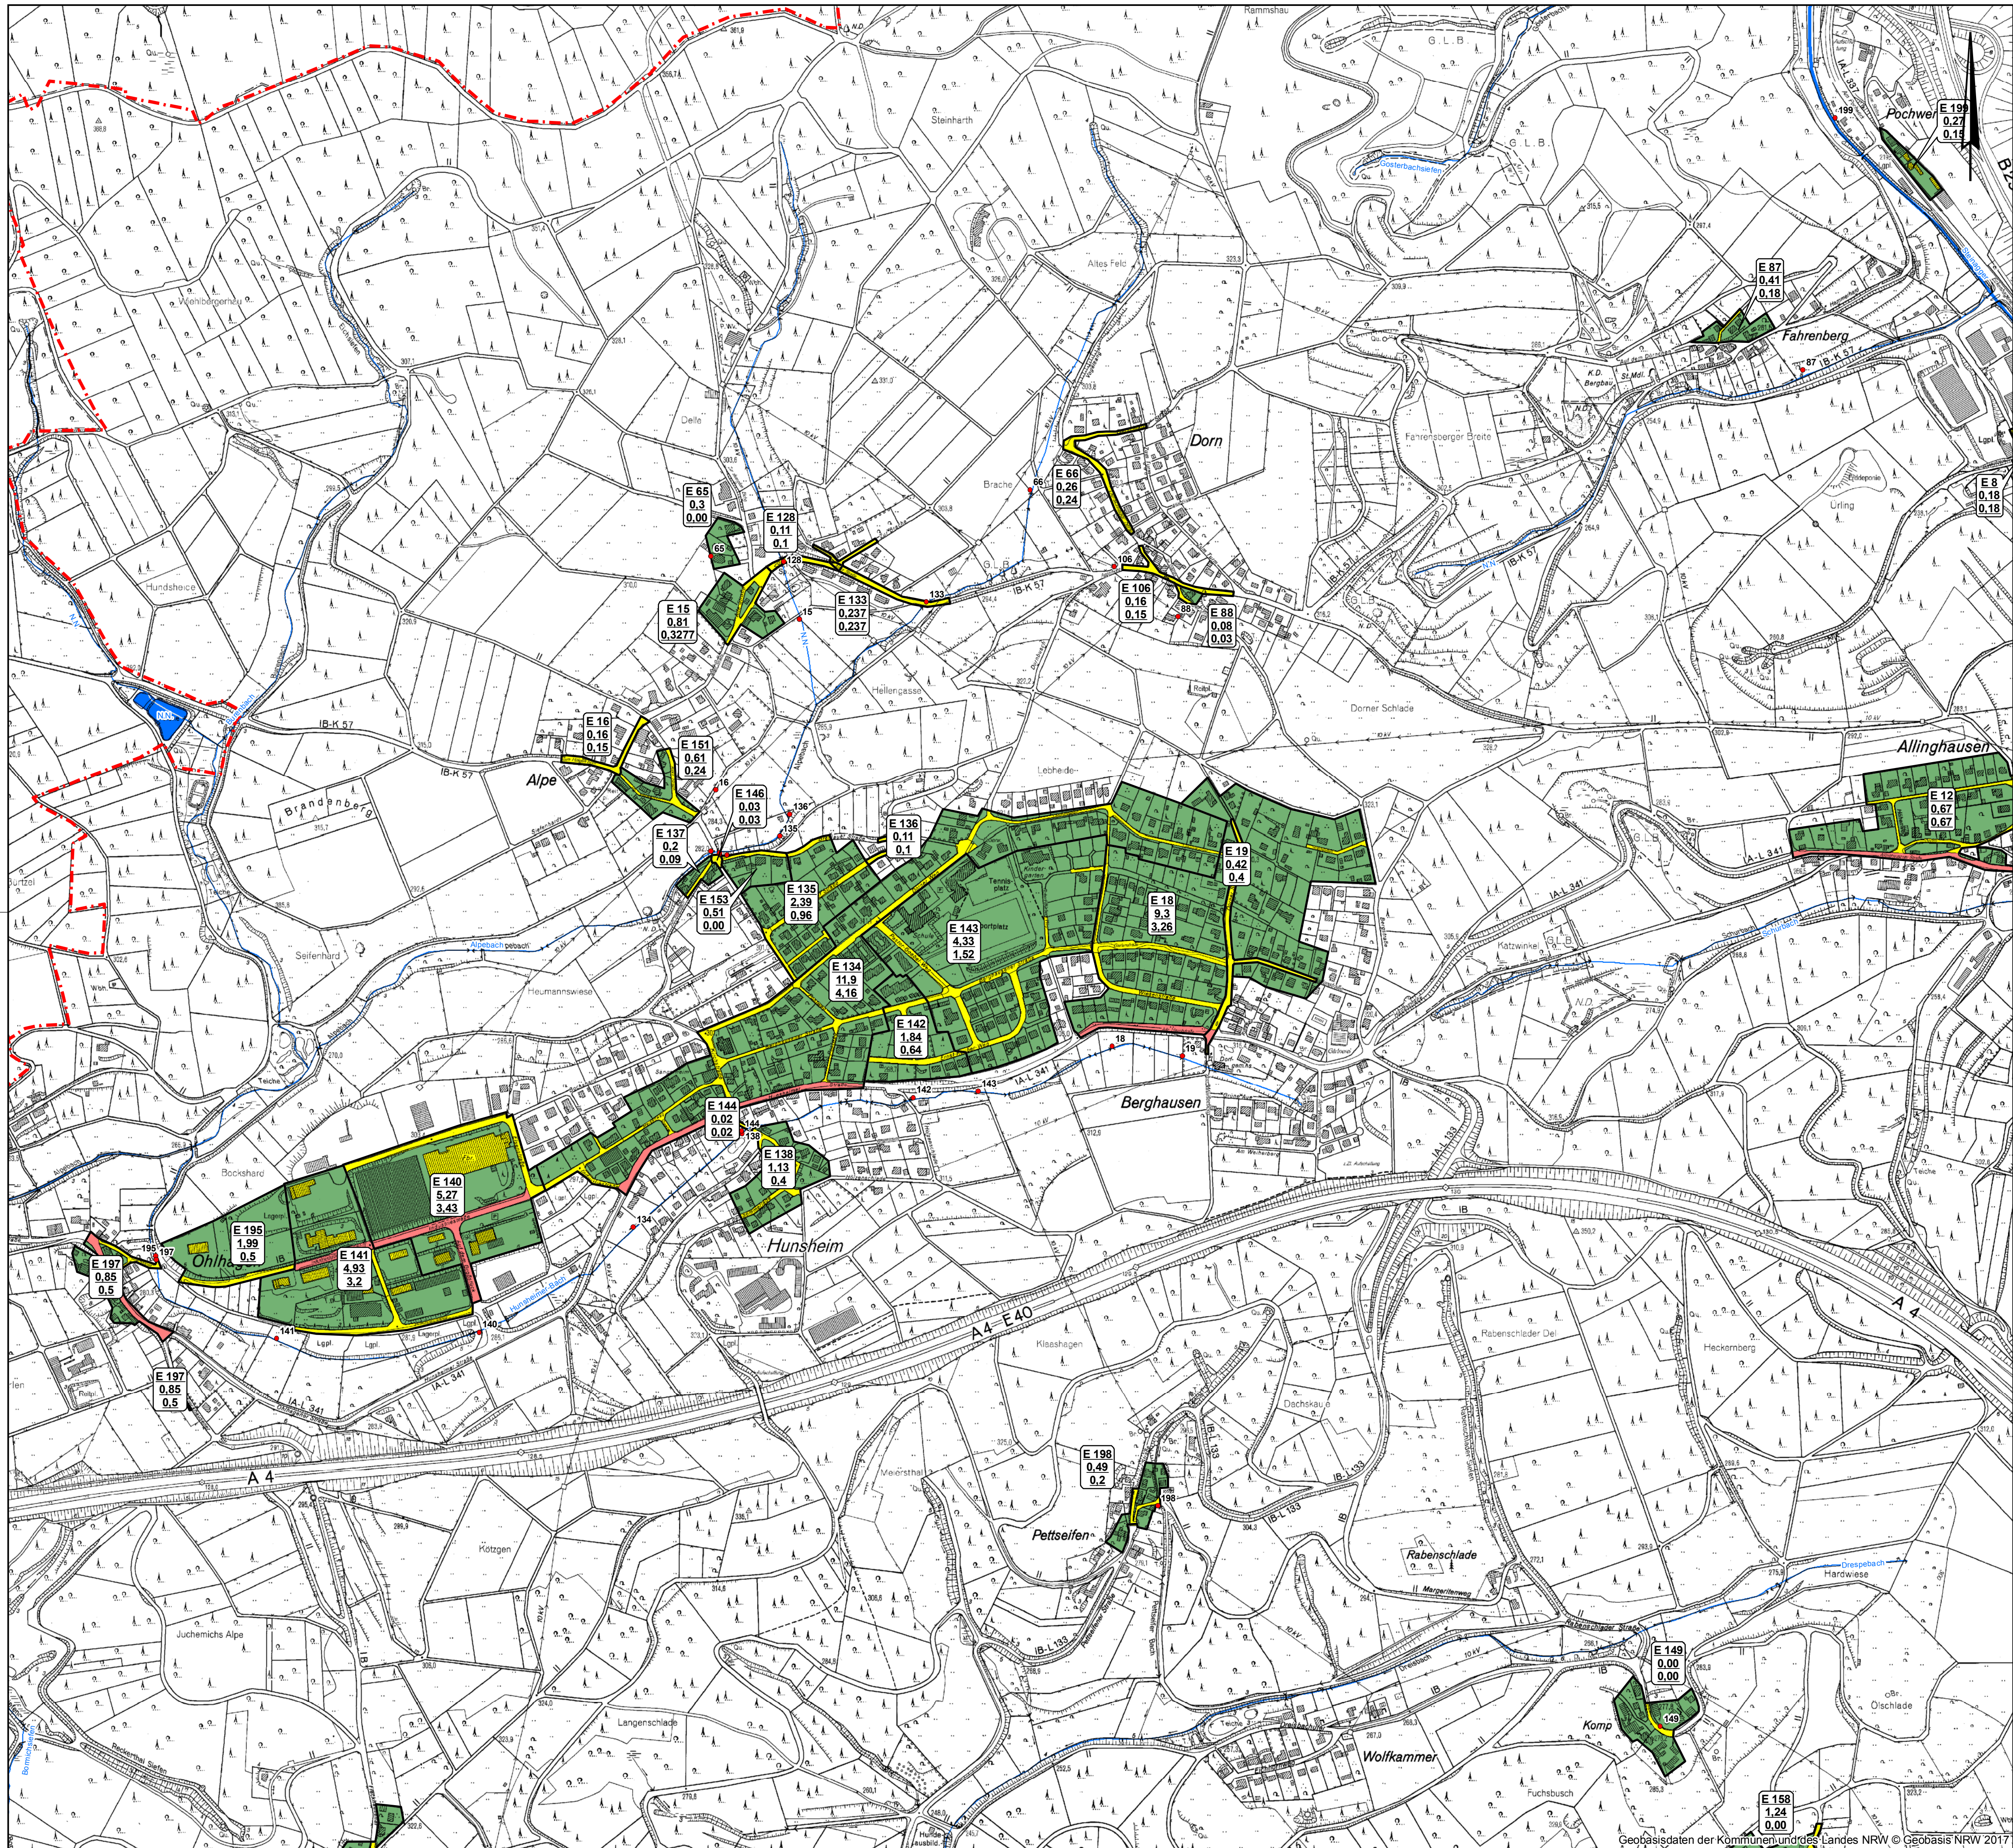

Legende

Flächenkategorien nach "Trennerlass"

- Kategorie I
- Kategorie IIa
- Kategorie IIb


Einleitungen

- 134 Einleitungsstelle mit Nr.

Wasserschutzzonen

- I
- II
- III a
- III b
- Wasserflächen
- Gemeindegrenze
- Einzugsgebiet Niederschlagswasser

- E 327
0,53
0,26
- Gebietsnummer
- Aex [ha]
- Aend [ha]

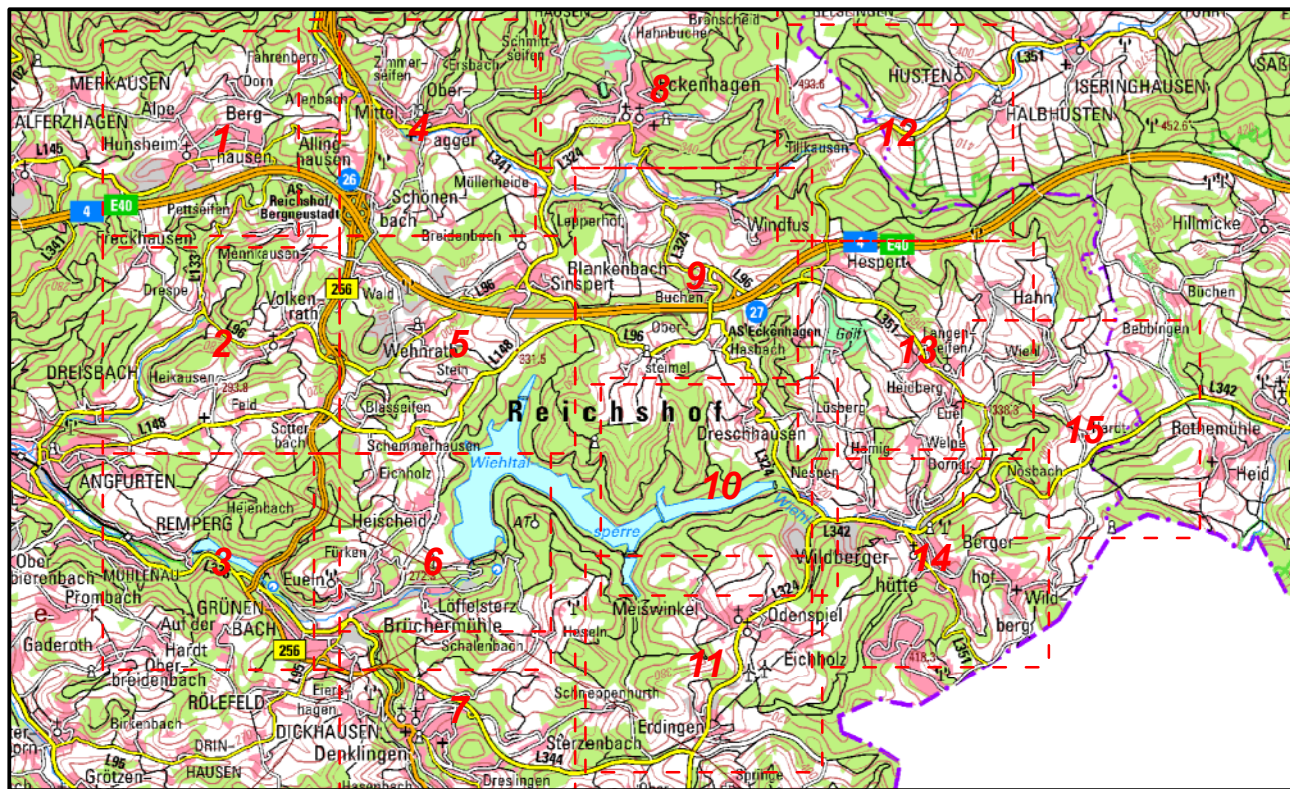

Gemeinde Reichshof

Der Bürgermeister

Niederschlagswasserbeseitigungskonzept Lagepläne

Maßstab: 1:5.000	Datum: 20.12.2016	Name: T. Hyöner
Anlage-Nr.: 9	bearbeitet: 20.12.2016	gezeichnet: R. Volk
Blatt-Nr.: 1	geprüft: 20.12.2016	geprüft: R. Volk
Projekt-Nr.: 2314	geprüft: 20.12.2016	geprüft: R. Volk
Planer: Ingenieurbüro Osterhammel GmbH	Bauherr: Gemeinde Reichshof	

INGENIEURBÜRO OSTERHAMMEL GMBH

Beratung • Planung • Vermessung • Bauleitung
Wasser • Abwasser • Kanalsanierung • Geo-Informationssysteme
Städtebau • Straßenbau • Ingenieurbau • Landschaftsplanung • Umweltplanung

Dr.-Schild-Straße 5 Telefon 0 22 93 / 91 17 - 0 Internet <http://www.osterhammel.de>
51588 Nümbrecht Telefax 0 22 93 / 91 17 - 30 E-Mail info@osterhammel.de