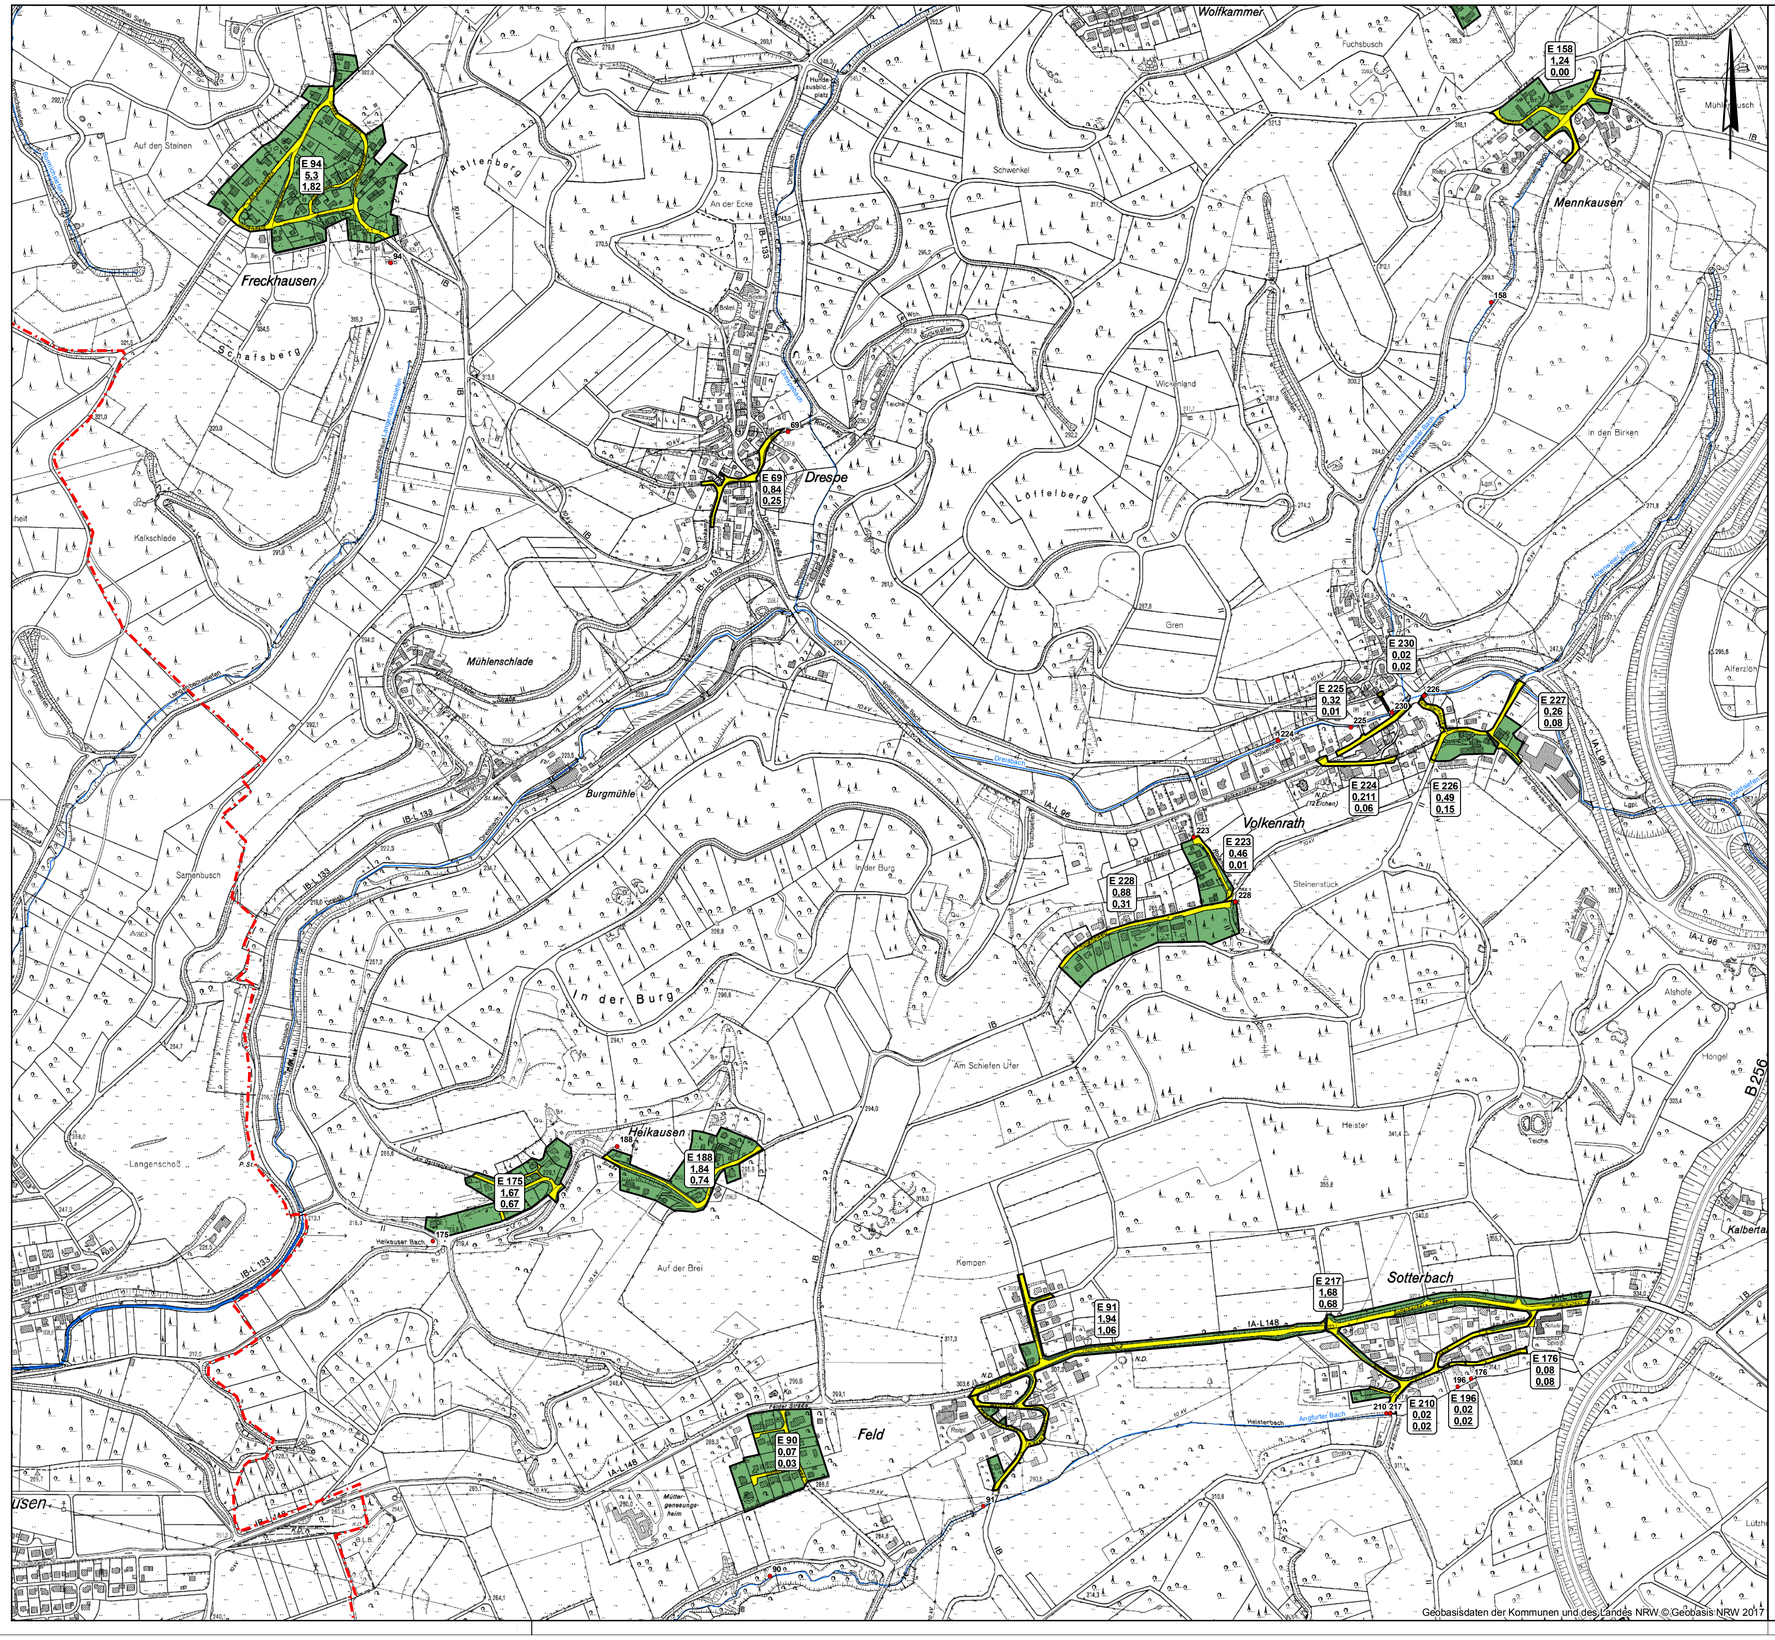


## Legende

### Flächenkategorien nach "Trennerlass"

- Kategorie I
- Kategorie IIa
- Kategorie IIb

### Einleitungen

- 134 Einleitungsstelle mit Nr.

### Wasserschutzzonen

- I
- II
- III a
- III b
- Wasserflächen

- Gemeindegrenze
- Einzugsgebiet Niederschlagswasser

E 327 / 0,53 / 0,26 — Gebietsnummer; $A_{Ek}$ [ha]; $A_{red}$ [ha]




# Gemeinde Reichshof

Der Bürgermeister

LEBEN · ERHOLEN · ARBEITEN

## Niederschlagswasserbeseitigungskonzept
Lagepläne
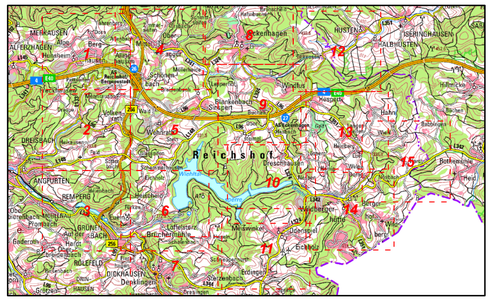
| | | | | | |
|---|---|---|---|---|---|
| **Maßstab** | 1:5.000 | | **Datum** | **Name** | |
| **Anlage-Nr.** | 9 | **bearbeitet** | 20.12.2016 | T. Hybner | |
| **Blatt-Nr.** | 2 | **gezeichnet:** | 20.12.2016 | R. Volk | |
| **Projekt-Nr.** | 2314 | **geprüft:** | | | |

Planer: Mitglied 713243 Ingenieurkammer-Bau Nordrhein-Westfalen

Bauherr:


**INGENIEURBÜRO OSTERHAMMEL GMBH**

Beratung • Planung • Vermessung • Bauleitung

Wasser • Abwasser • Kanalsanierung • Geo-Informations-Systeme

Städtebau • Straßenbau • Ingenieurbau • Landschaftsplanung • Umweltplanung

**Dr.-Schild-Straße 5**
**51588 Nümbrecht**

**Telefon 0 22 93 / 91 17 - 0**
**Telefax 0 22 93 / 91 17 - 30**

**Internet http://www.osterhammel.de**
**E-Mail info@osterhammel.de**