
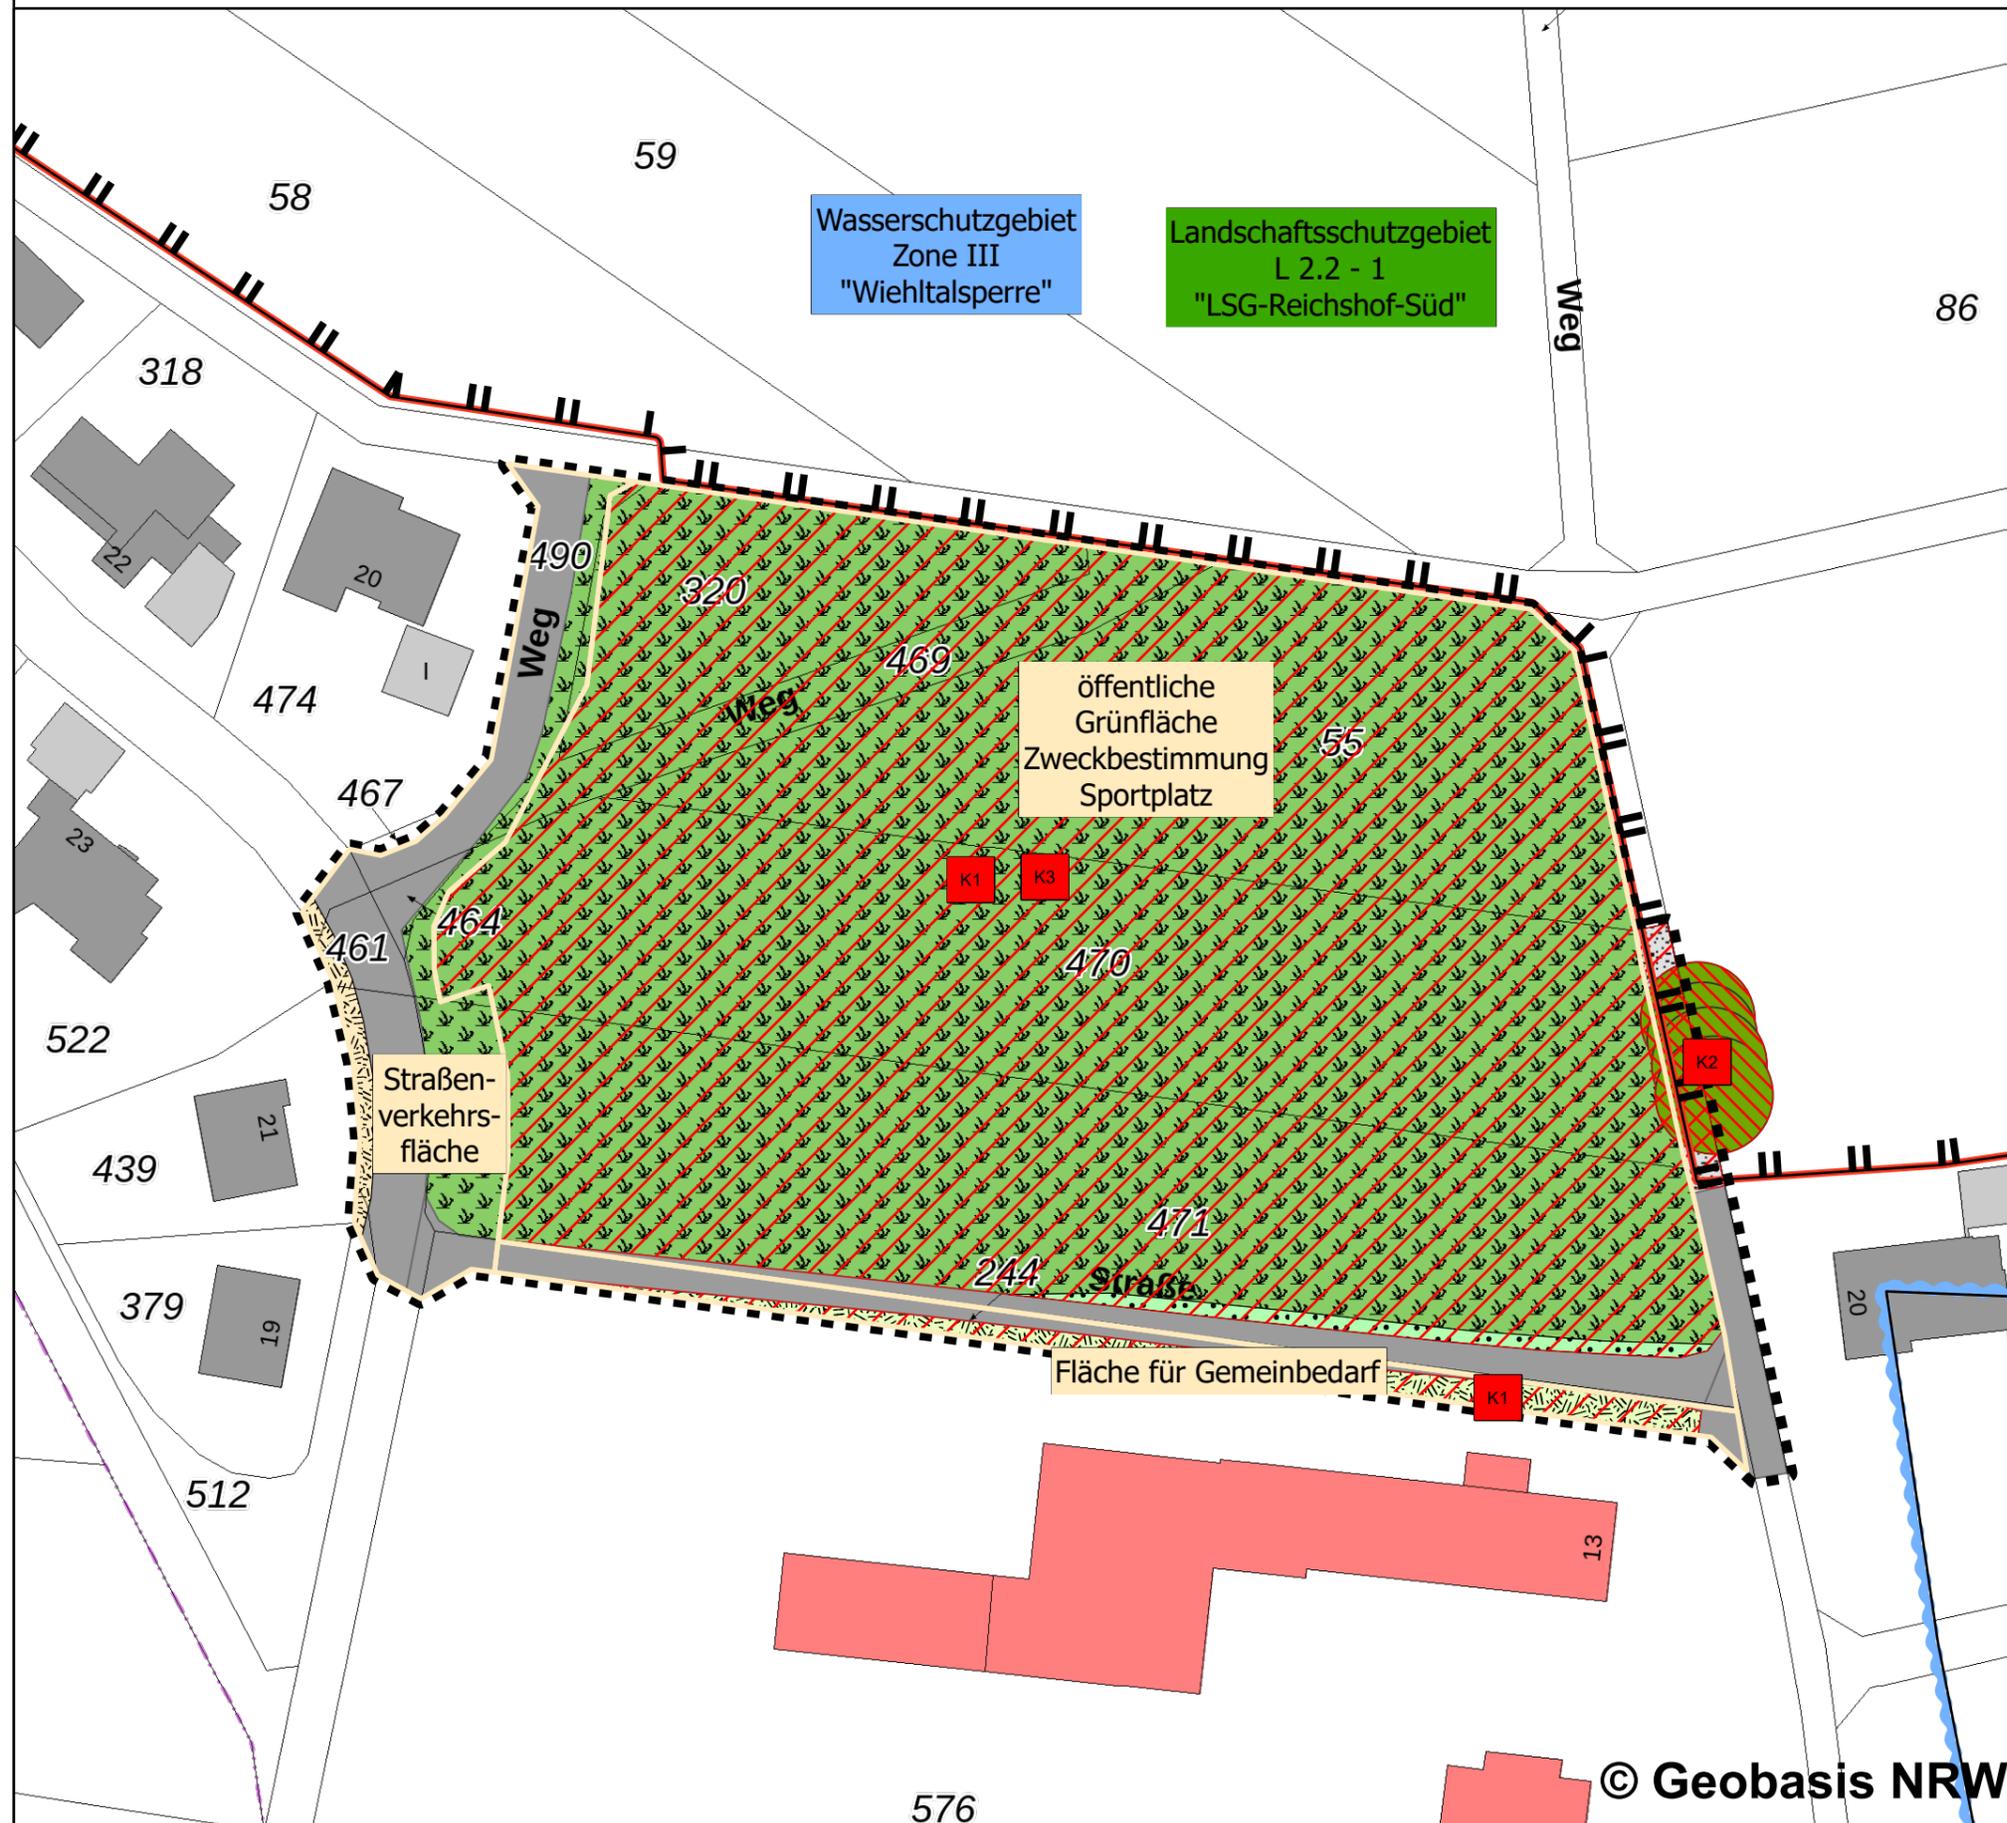


Landschaftspflegerischer Fachbeitrag zur 4. Änderung des Bebauungsplanes Nr. 16 "Wildbergerhütte - Mühlenberg"

Karte Nr. 1: Bestand Biotoptypen und Konflikte

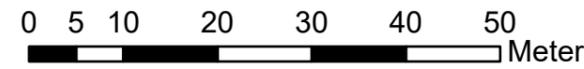

**Legende** Anlage 11b zu Vorlage Nr. 2020/00098

- I. Biotoptypen  
Kartierung: März 2021 gem. der Biotoptypenwertliste der Gemeinde Reichshof
- 1.1 - Versiegelte Fläche
  - 1.5 - Feldweg
  - 2.1 - Wegesrand (regelmäßige Mahd)
  - 2.3 - Wegrain ohne Gehölze
  - 3.2 - Intensivgrünland
  - 4.1 - Ziergarten
  - Birkenbestand (angrenzend an den Geltungsbereich)
- II. Konflikte
- K1 K 1 - anlagebedingte Inanspruchnahme von Biotopfunktionen
  - K2 K 2 - baubedingte Beeinträchtigung von 4 Birken (angrenzend an den Geltungsbereich)
  - K3 K 3 - dauerhafte Neuversiegelung / Umlagerung von natürlichen Böden
- III. Sonstiges
- Geltungsbereich 4. Änderung
  - Rechtskräftiger BP Nr. 16 mit Festsetzungen innerhalb des Geltungsbereiches der 4. Änderung; entsprechende Berücksichtigung in der Bilanzierung (s. LFB)
- IV. Schutzgebiete
- Landschaftsschutzgebiet
  - Wasserschutzgebiet Zone III

auftraggeber: Gemeinde Reichshof Hauptstraße 12 51580 Reichshof		
projekt: Landschaftspflegerischer Fachbeitrag zur 4. Änderung des BP Nr. 16 "Wildbergerhütte - Mühlenberg"		
karte: Karte Nr. 1 Bestand Biotoptypen und Konflikte		
maßstab: 1:750	planmaße: 42,0 x 29,7 cm	datum: 05.05.2021
auftraggeber:	auftragnehmer: <i>HKR</i>	projektnummer: 1213

**HKR**

Stephan Müller  
Landschaftsarchitekten

Kaiserstraße 28  
51545 Waldbröl  
Tel: 02291-927803-0  
Fax: 02291-927803-9  
www.hkr-landschaftsarchitekten.de  
info@hkr-landschaftsarchitekten.de